


▼ Andar Térreo

ÁREA TOTAL: 20.00 m² • ÁREA DE MORADIA: 20.00 m² • CÔMODOS: 1

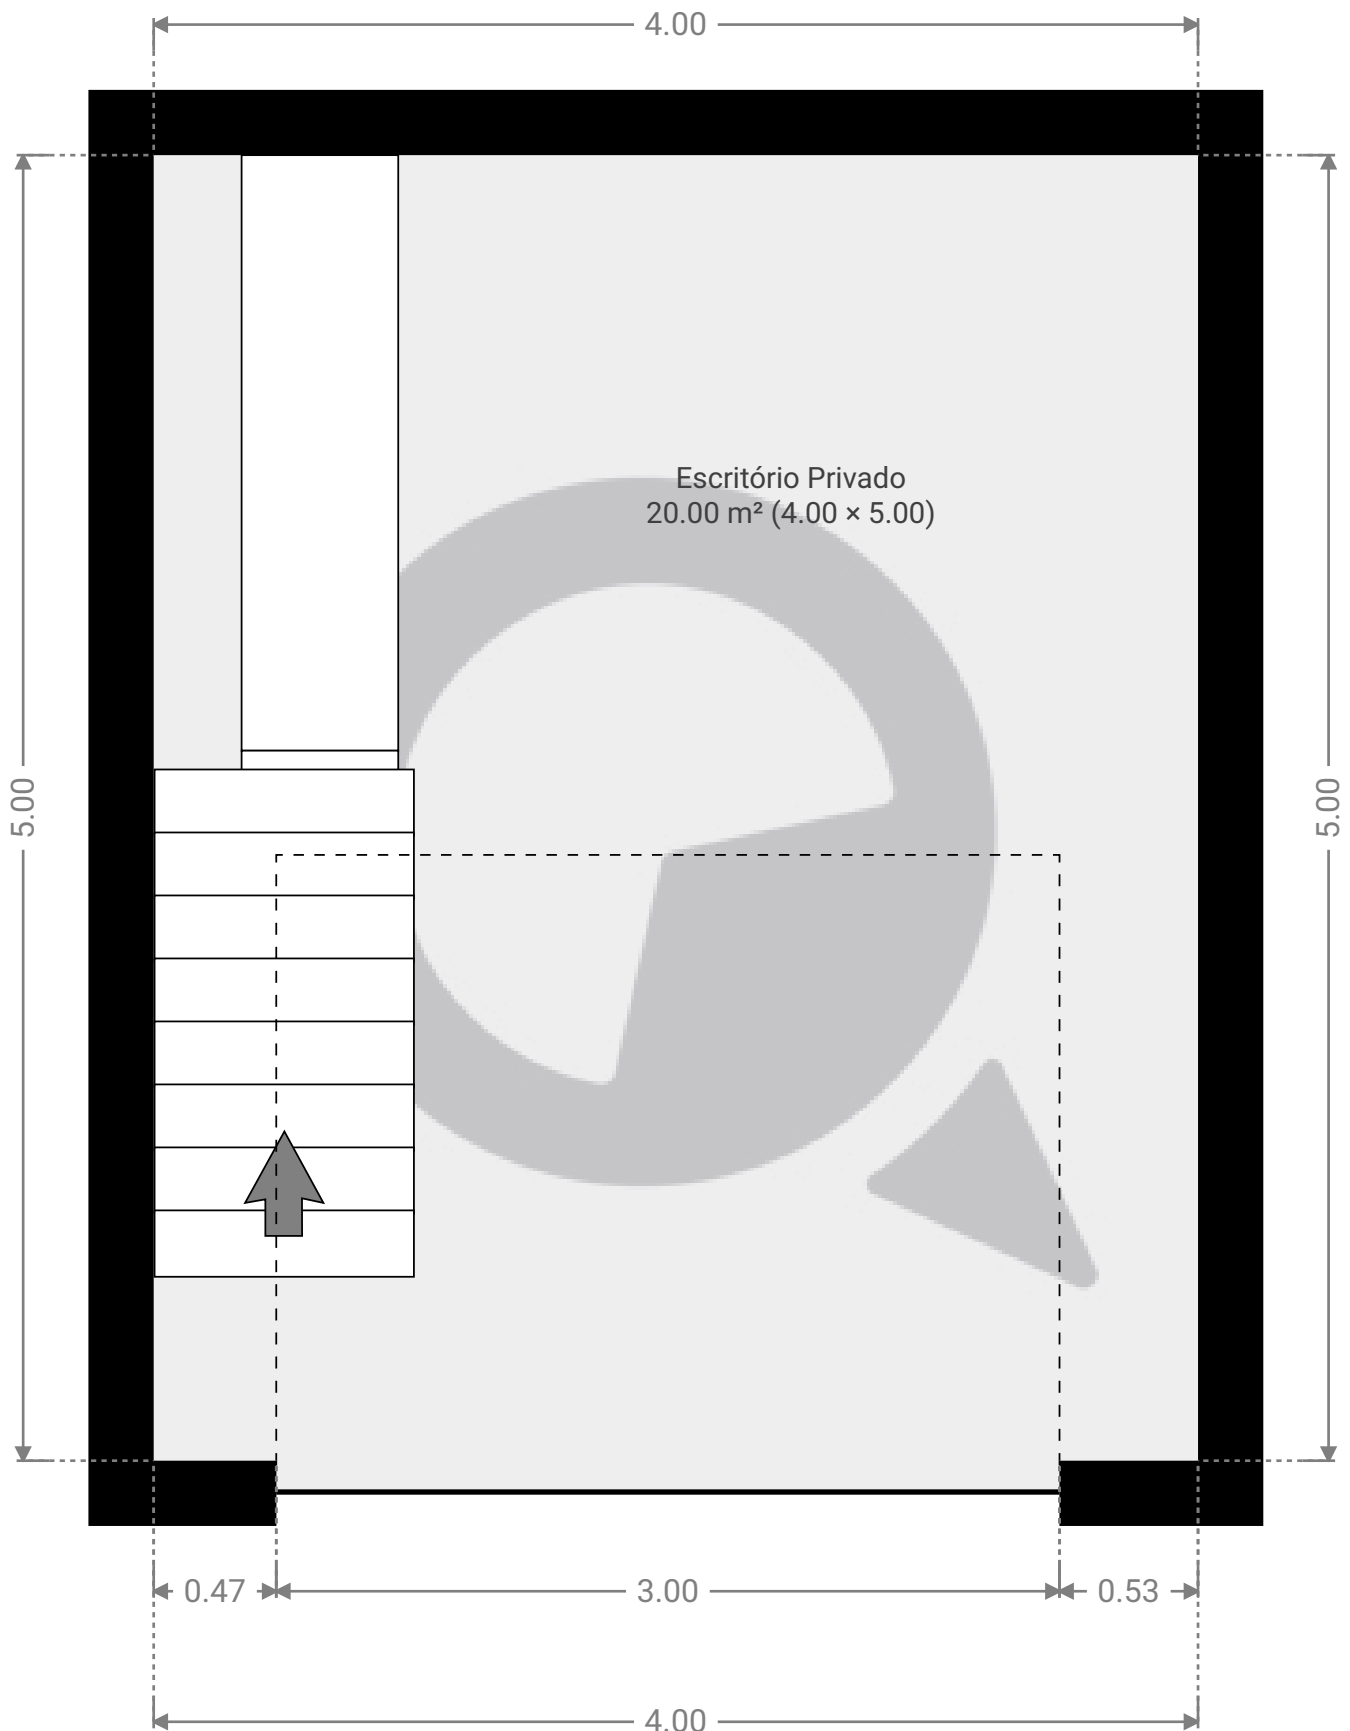

ESTA PLANTA É FORNECIDA SEM QUALQUER TIPO DE GARANTIA E PRECISÃO DE MEDIDAS.




1:29


Page 1/2

▼ 2º Piso

ÁREA TOTAL: 15.00 m² • ÁREA DE MORADIA: 15.00 m² • CÔMODOS: 2

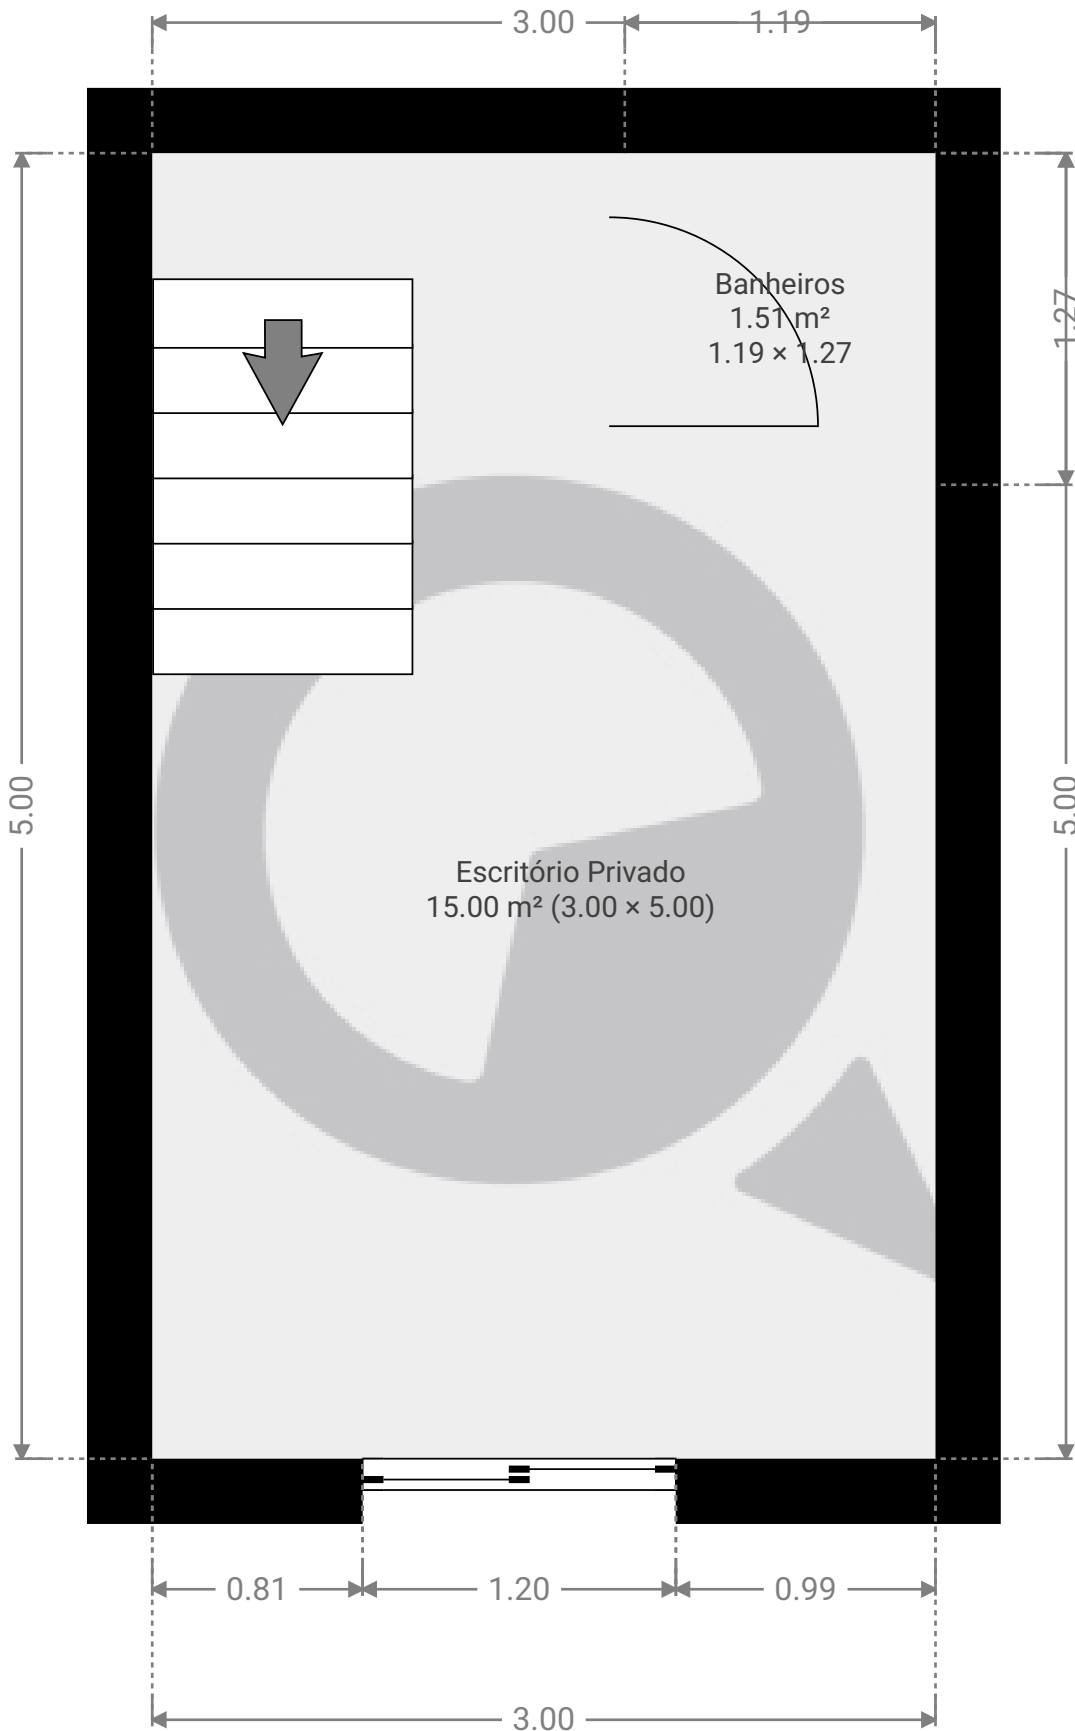

ESTA PLANTA É FORNECIDA SEM QUALQUER TIPO DE GARANTIA E PRECISÃO DE MEDIDAS.

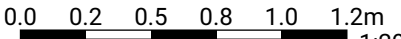

1:29

Page 2/2