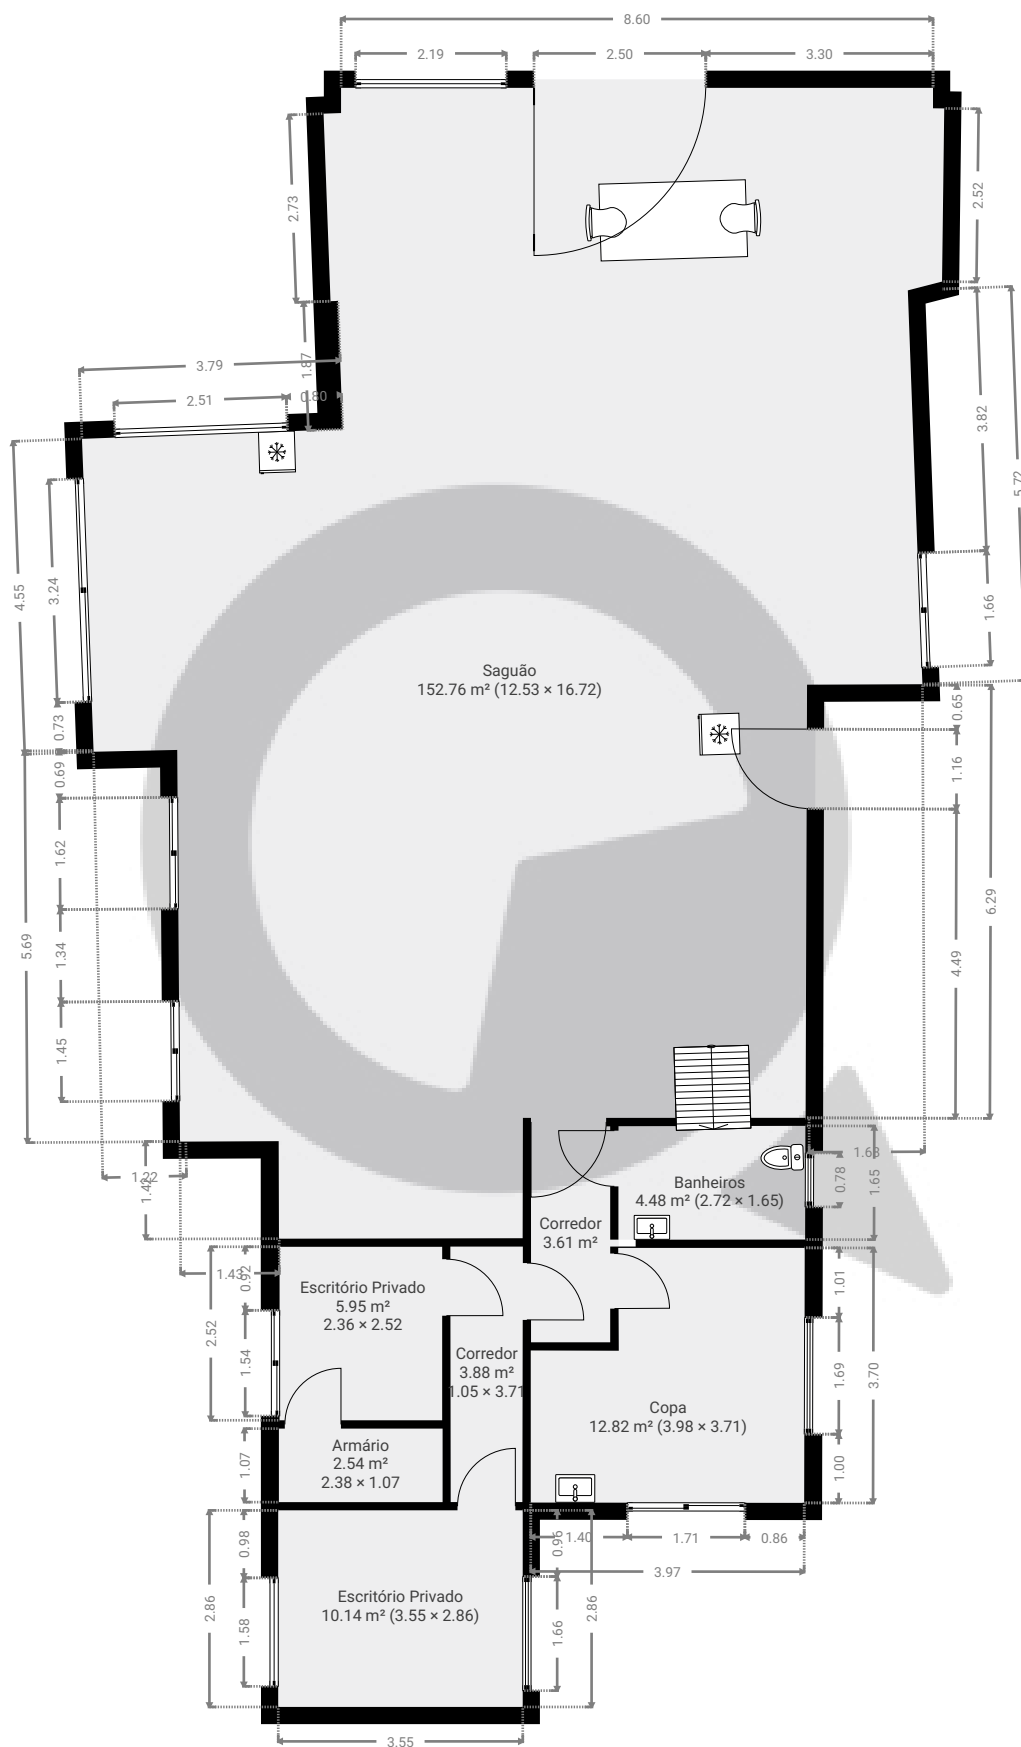



## ▼ Andar Térreo

ÁREA TOTAL: 196.13 m<sup>2</sup> • ÁREA DE MORADIA: 196.13 m<sup>2</sup> • CÔMODOS: 8

ESTA PLANTA É FORNECIDA SEM QUALQUER TIPO DE GARANTIA E PRECISÃO DE MEDIDAS.

0 1 2 3 4 5m  
1:110  
Page 1/2

## ▼ 2º Piso

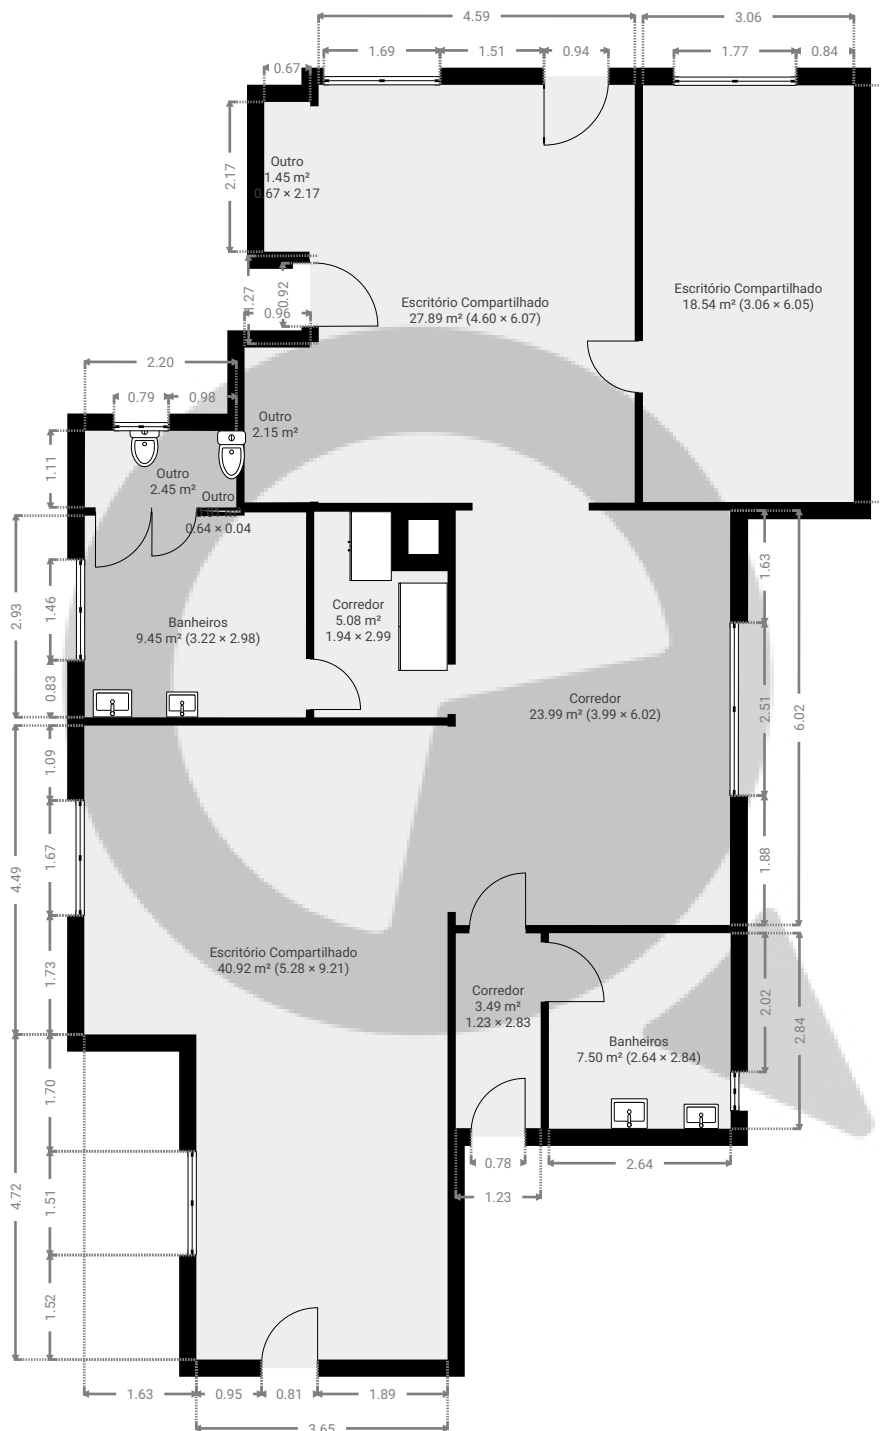ÁREA TOTAL: 142.86 m<sup>2</sup> • ÁREA DE MORADIA: 142.86 m<sup>2</sup> • CÔMODOS: 12

ESTA PLANTA É FORNECIDA SEM QUALQUER TIPO DE GARANTIA E PRECISÃO DE MEDIDAS.

0 1 2 3 4 5m  
1:110  
Page 2/2