


▼ Andar Térreo

ÁREA TOTAL: 70.13 m² · ÁREA DE MORADIA: 70.13 m² · CÔMODOS: 4

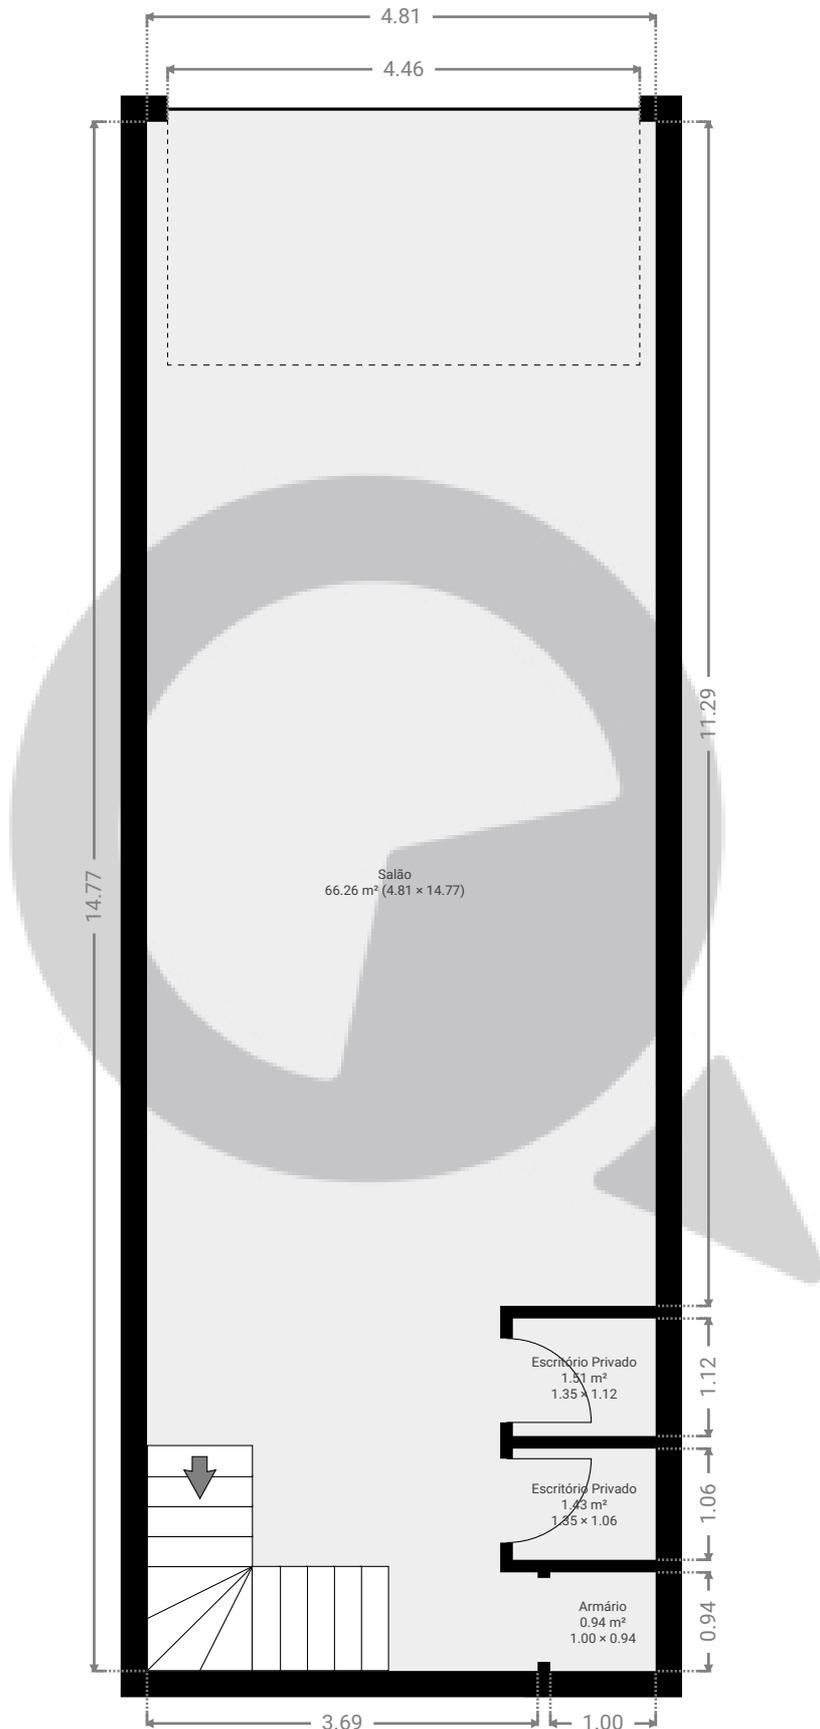

ESTA PLANTA É FORNECIDA SEM QUALQUER TIPO DE GARANTIA E PRECISÃO DE MEDIDAS.




1:72

Page 1/2

▼ 1º Piso

ÁREA TOTAL: 25.28 m² · ÁREA DE MORADIA: 25.28 m² · CÔMODOS: 1

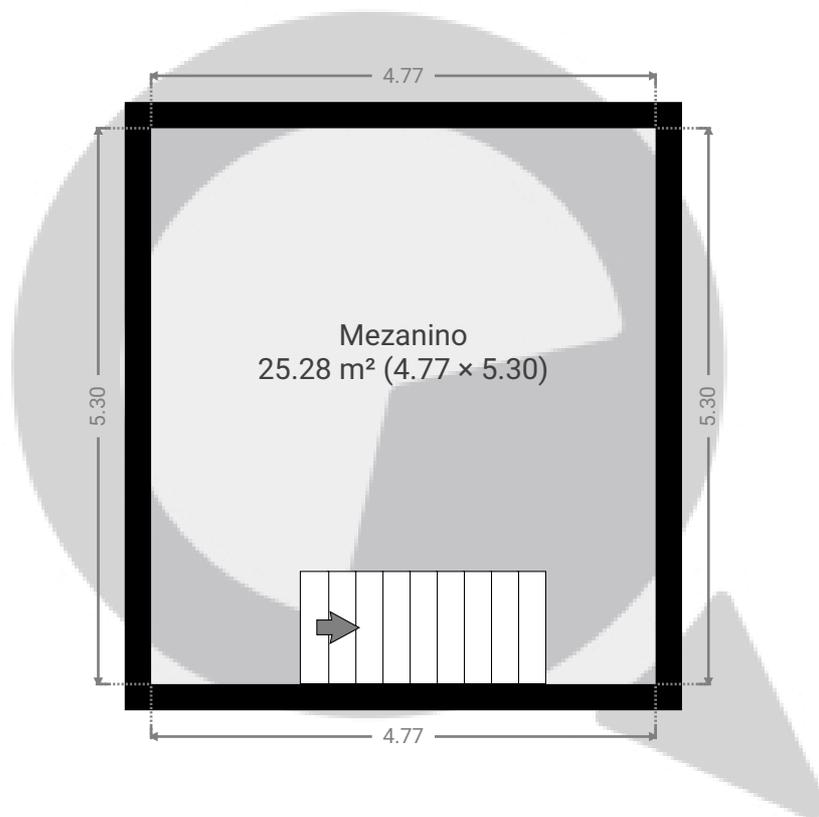

ESTA PLANTA É FORNECIDA SEM QUALQUER TIPO DE GARANTIA E PRECISÃO DE MEDIDAS.

0 1 2 3m
1:72
Page 2/2