


▼ 5º Piso

ÁREA TOTAL: 33.27 m² • ÁREA DE MORADIA: 28.47 m² • CÔMODOS: 2

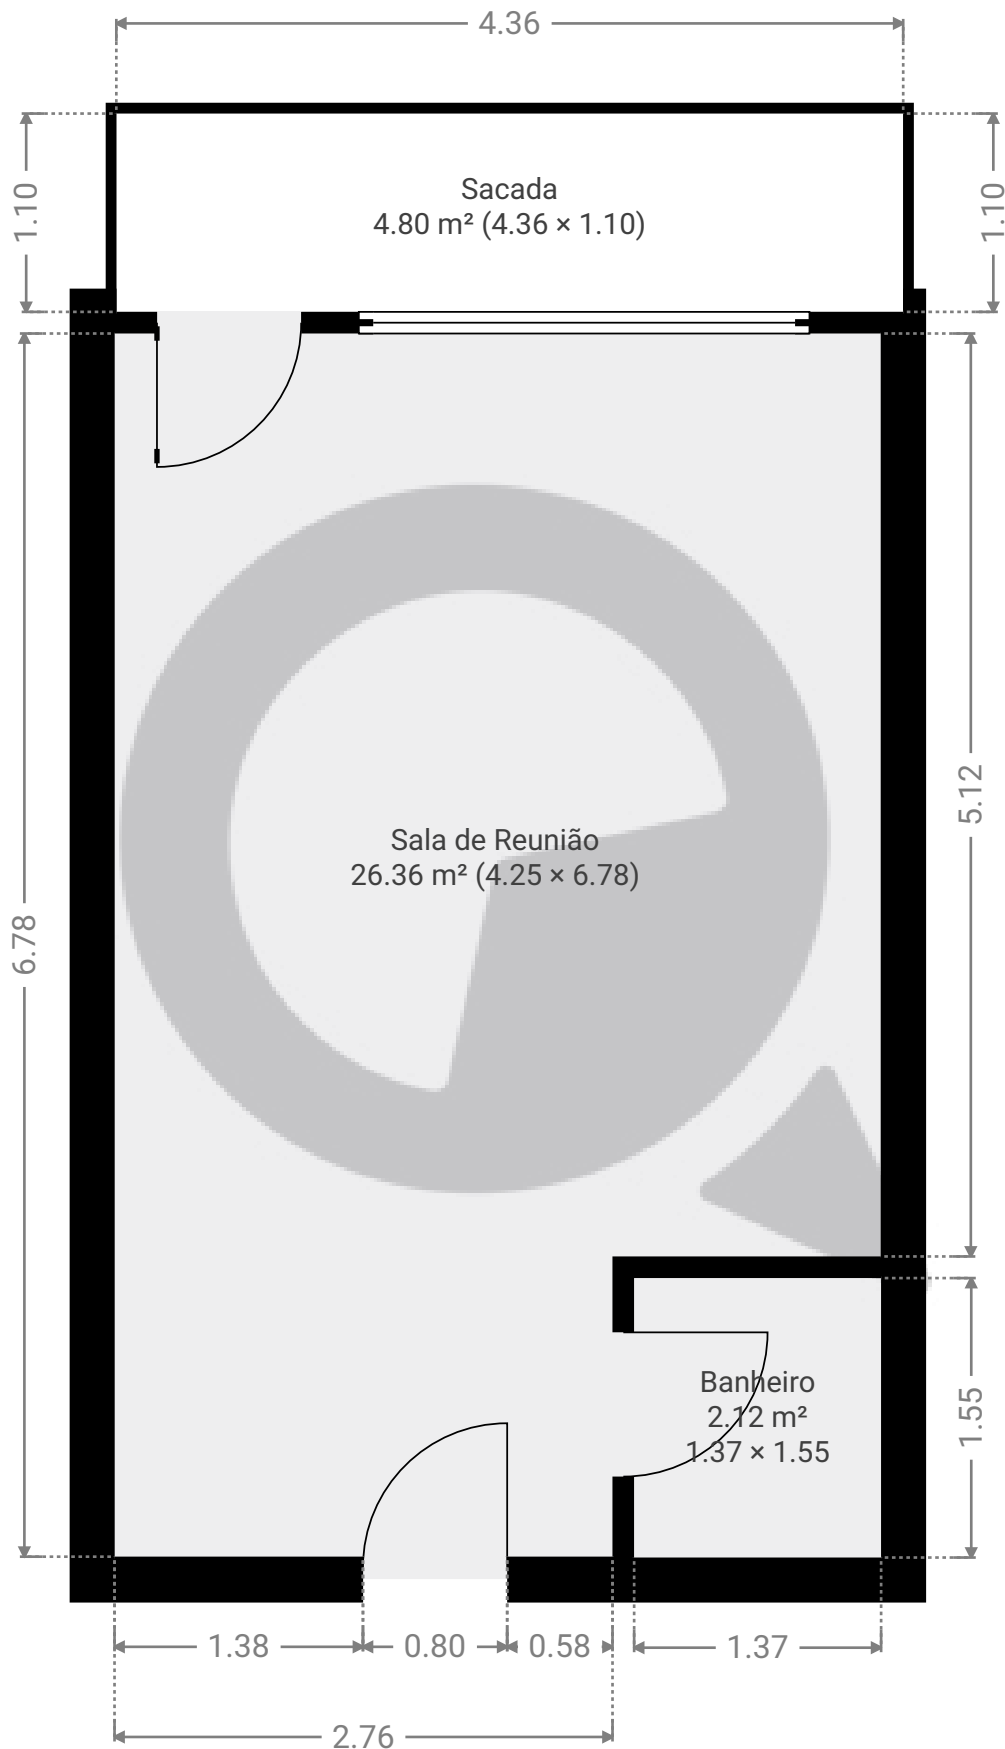

ESTA PLANTA É FORNECIDA SEM QUALQUER TIPO DE GARANTIA E PRECISÃO DE MEDIDAS.

