


▼ Andar Térreo

ÁREA TOTAL: 58.30 m² • ÁREA DE MORADIA: 58.30 m² • CÔMODOS: 9

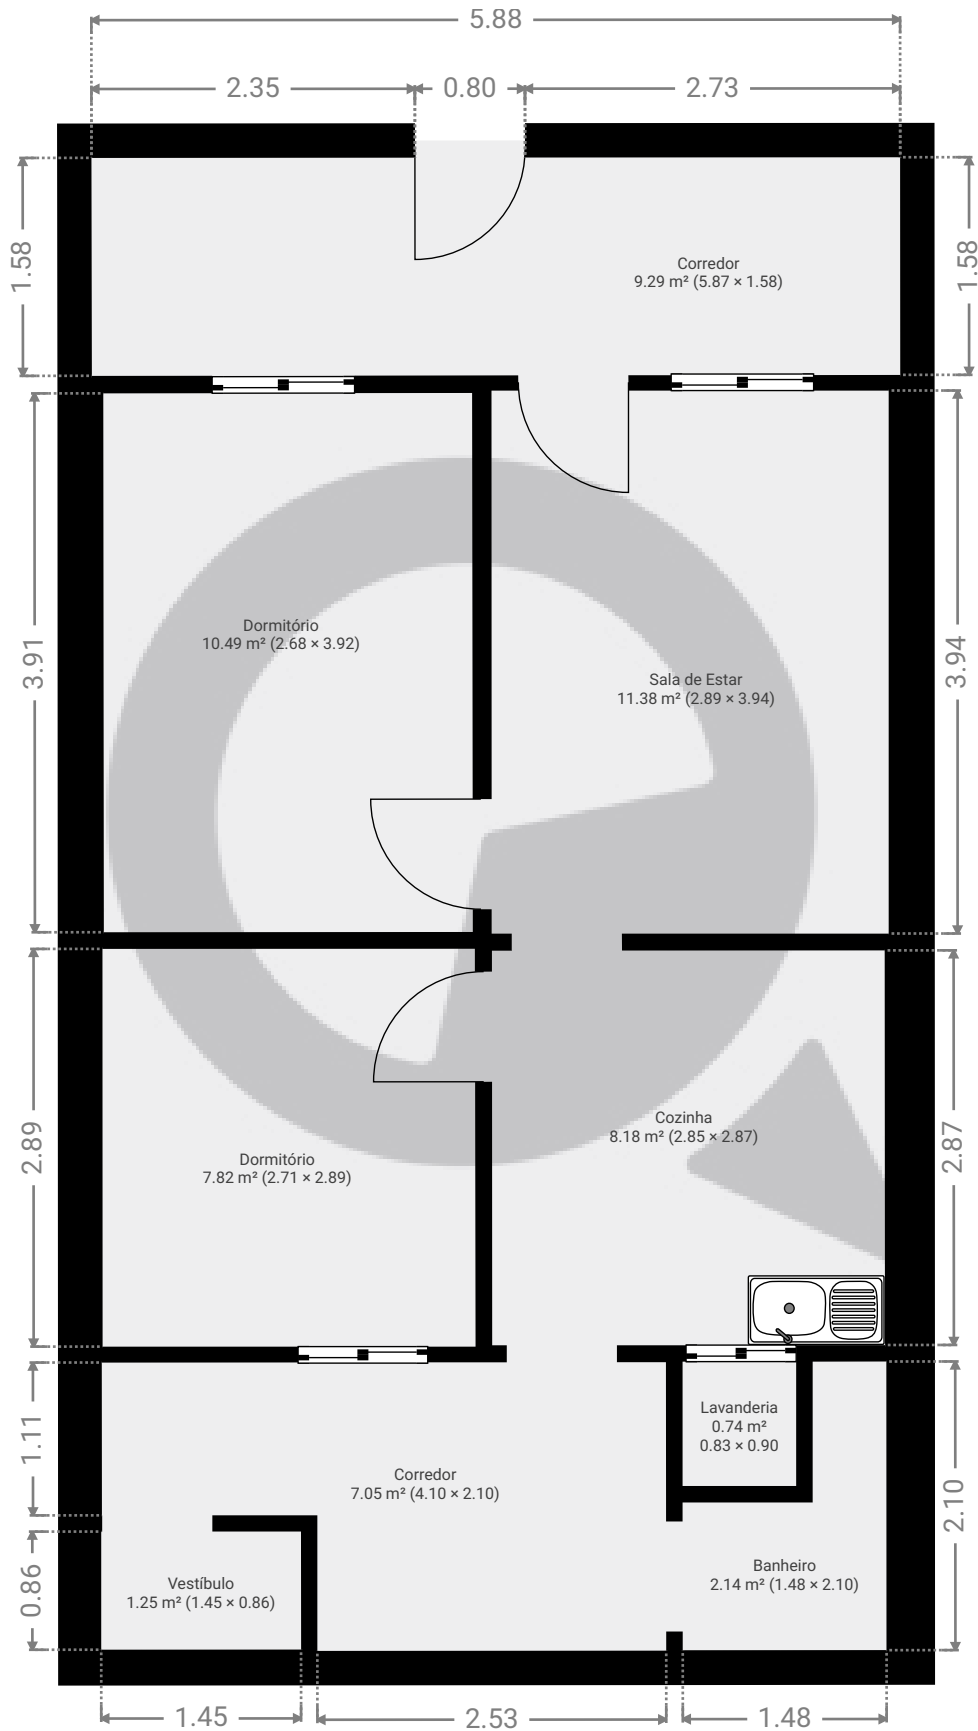

ESTA PLANTA É FORNECIDA SEM QUALQUER TIPO DE GARANTIA E PRECISÃO DE MEDIDAS.

0.0 0.5 1.0 1.5 2.0 2.5m 1:55

Page 1/1