



▼ Andar Térreo


ÁREA TOTAL: 26.80 m² • ÁREA DE MORADIA: 3.86 m² • CÔMODOS: 2

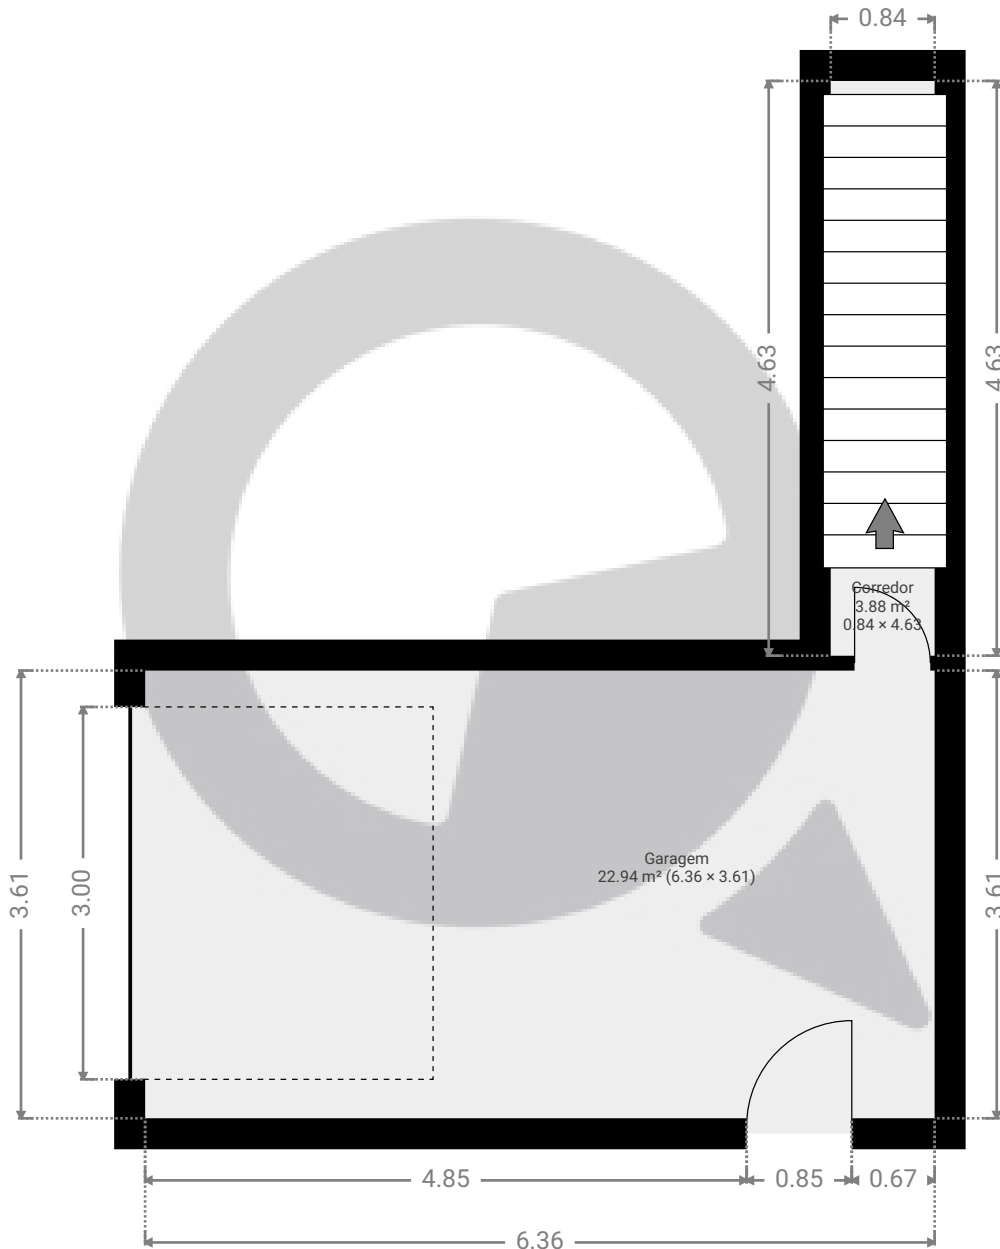

ESTA PLANTA É FORNECIDA SEM QUALQUER TIPO DE GARANTIA E PRECISÃO DE MEDIDAS.

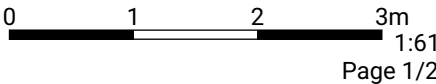

▼ 1º Piso

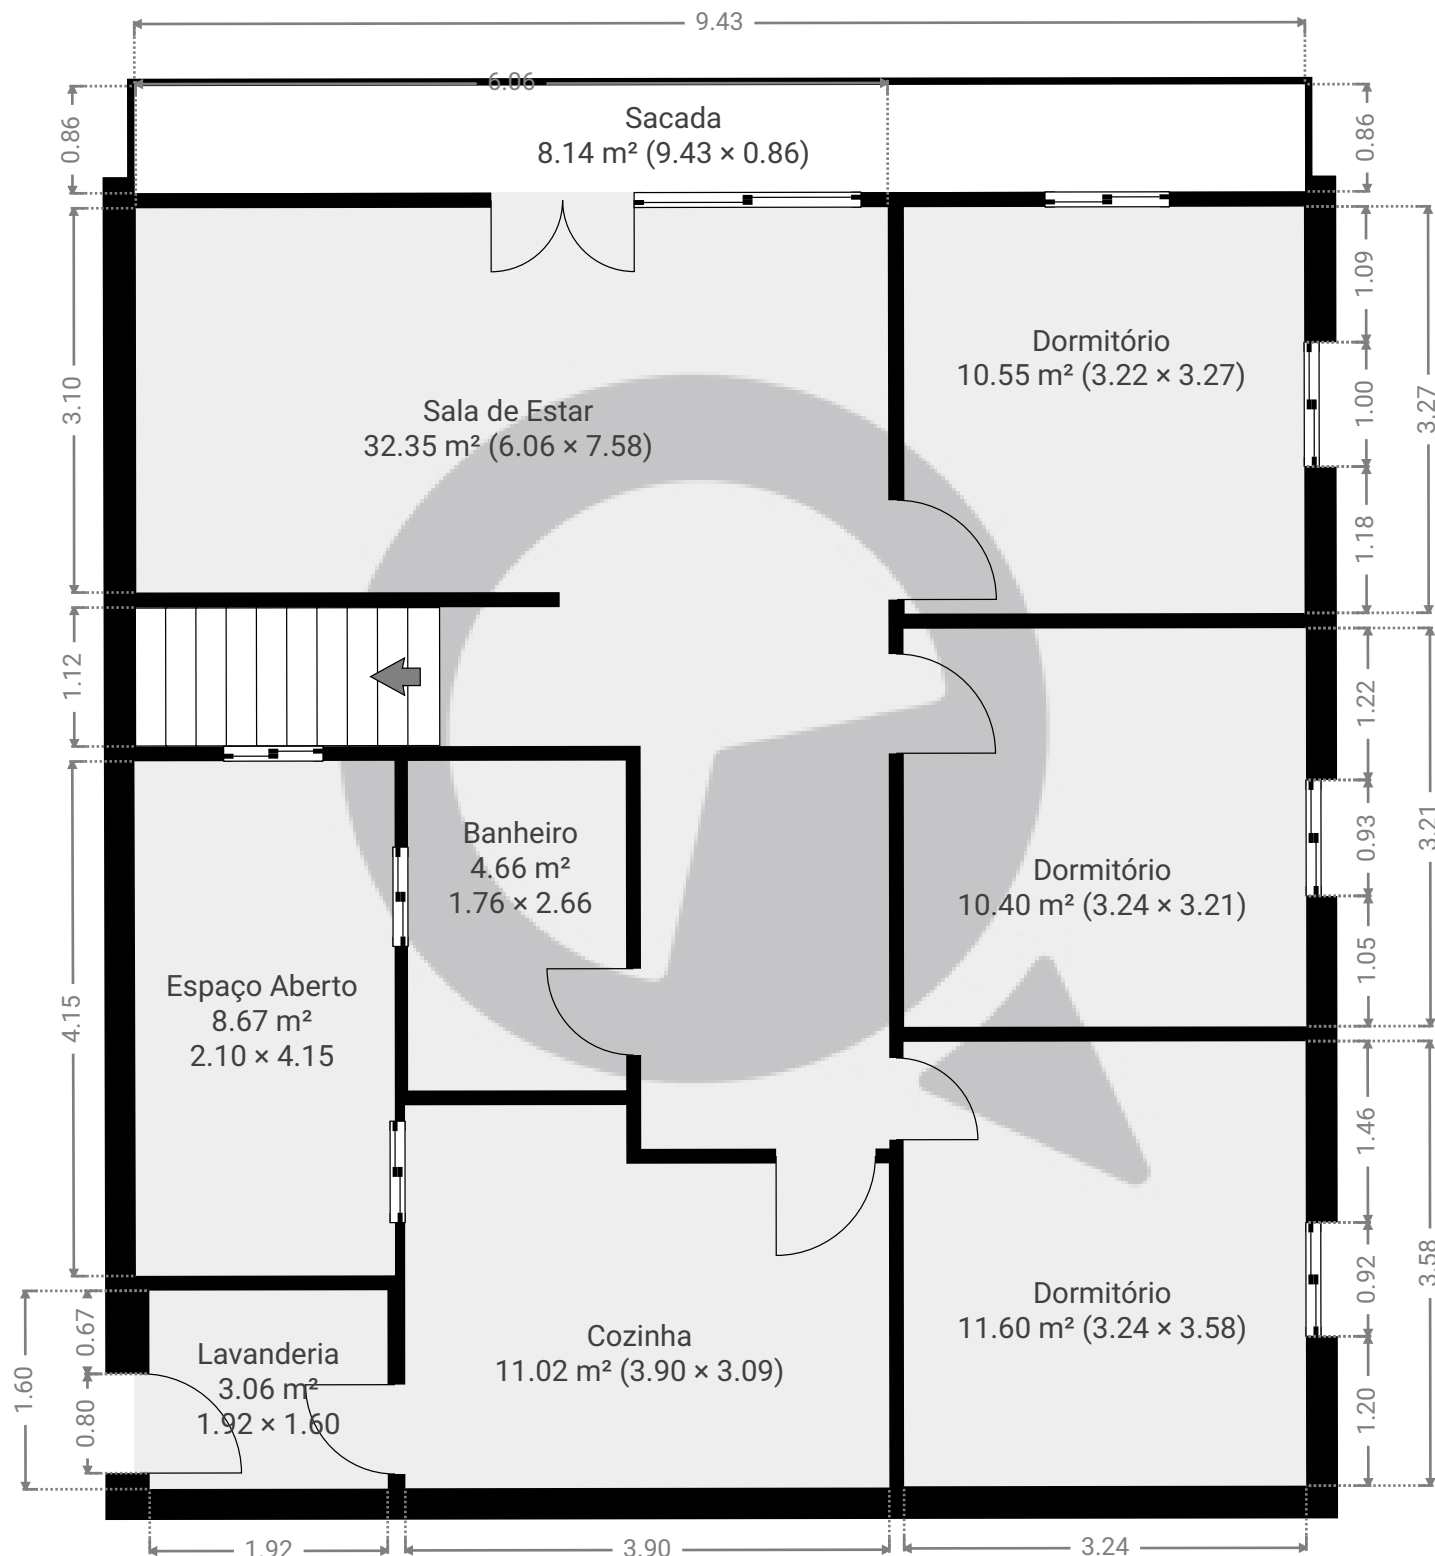ÁREA TOTAL: 100.41 m² • ÁREA DE MORADIA: 92.28 m² • CÔMODOS: 8

ESTA PLANTA É FORNECIDA SEM QUALQUER TIPO DE GARANTIA E PRECISÃO DE MEDIDAS.

0 1 2 3m
1:61
Page 2/2