


## ▼ Andar Térreo

ÁREA TOTAL: 182.89 m<sup>2</sup> • ÁREA DE MORADIA: 182.89 m<sup>2</sup> • CÔMODOS: 11

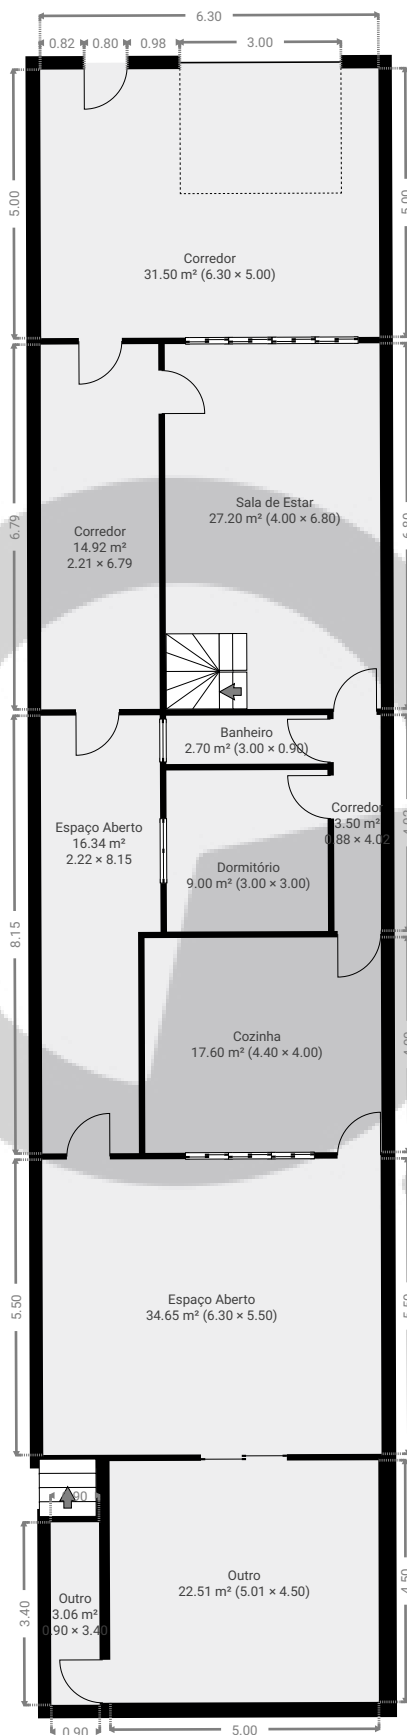


ESTA PLANTA É FORNECIDA SEM QUALQUER TIPO DE GARANTIA E PRECISÃO DE MEDIDAS.

0 2 4 6m  
1:141  
Page 1/2

▼ 1º Piso

ÁREA TOTAL: 87.54 m² • ÁREA DE MORADIA: 76.30 m² • CÔMODOS: 9

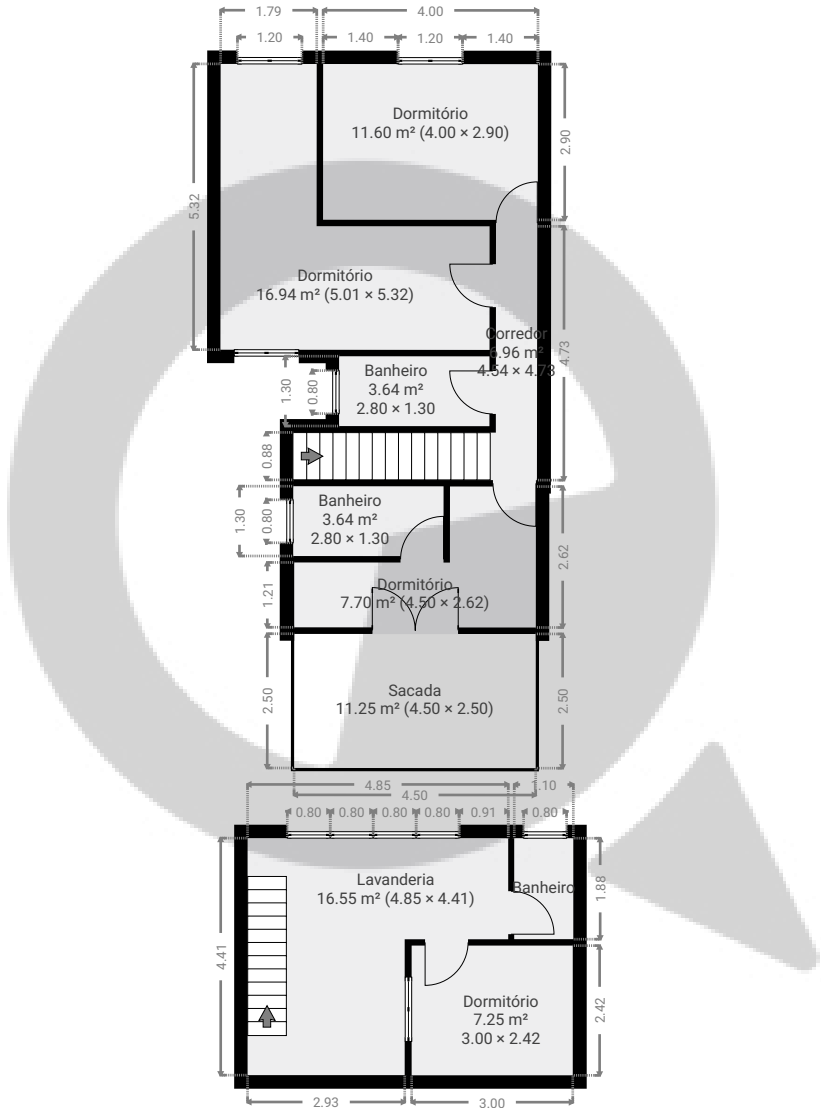

ESTA PLANTA É FORNECIDA SEM QUALQUER TIPO DE GARANTIA E PRECISÃO DE MEDIDAS.

