


▼ Andar Térreo

ÁREA TOTAL: 38.39 m² • ÁREA DE MORADIA: 38.39 m² • CÔMODOS: 2

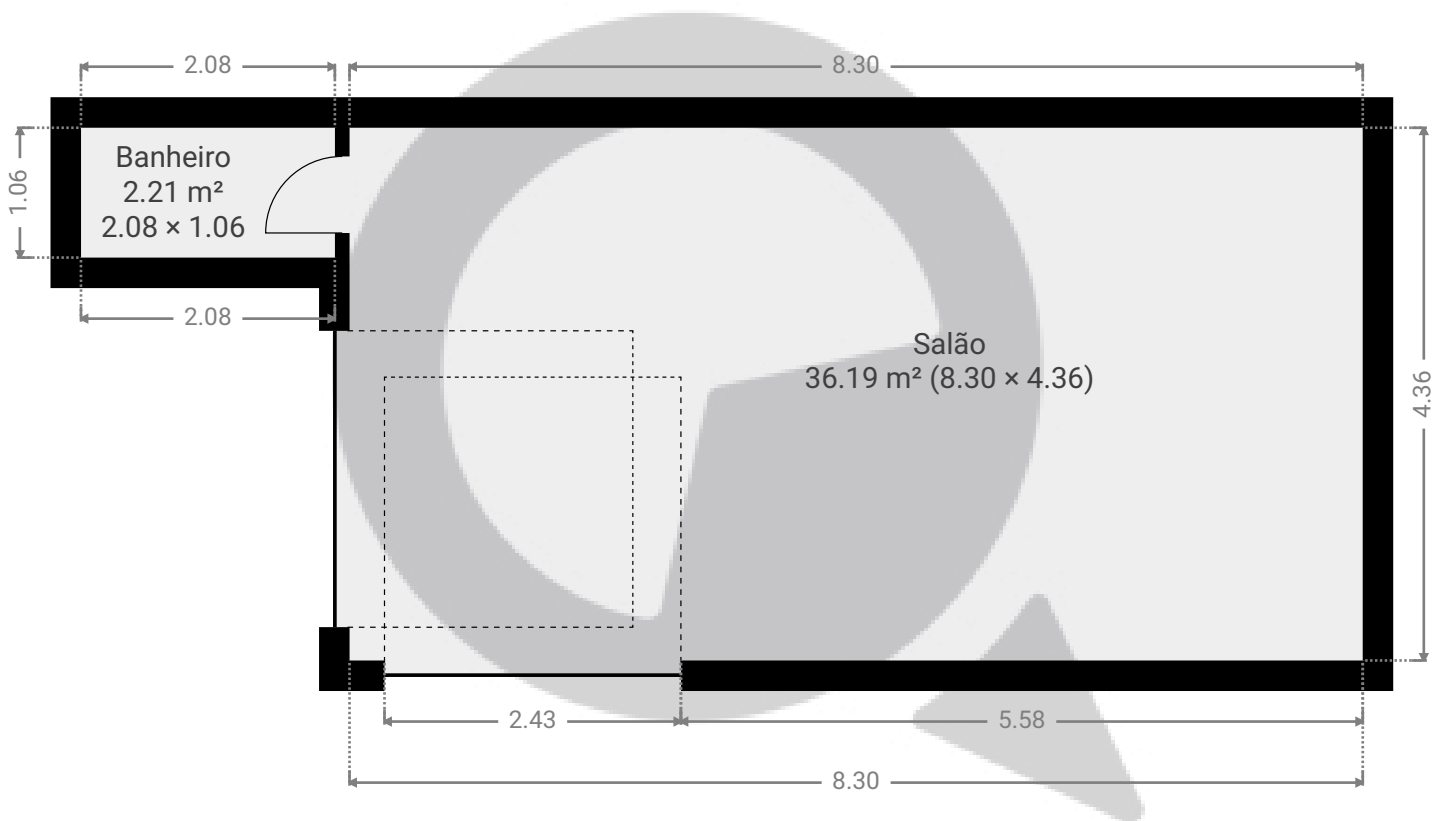

ESTA PLANTA É FORNECIDA SEM QUALQUER TIPO DE GARANTIA E PRECISÃO DE MEDIDAS.

0 1 2 3m
1:62
Page 1/1