


▼ Andar Térreo

ÁREA TOTAL: 86.72 m² • ÁREA DE MORADIA: 86.72 m² • CÔMODOS: 9

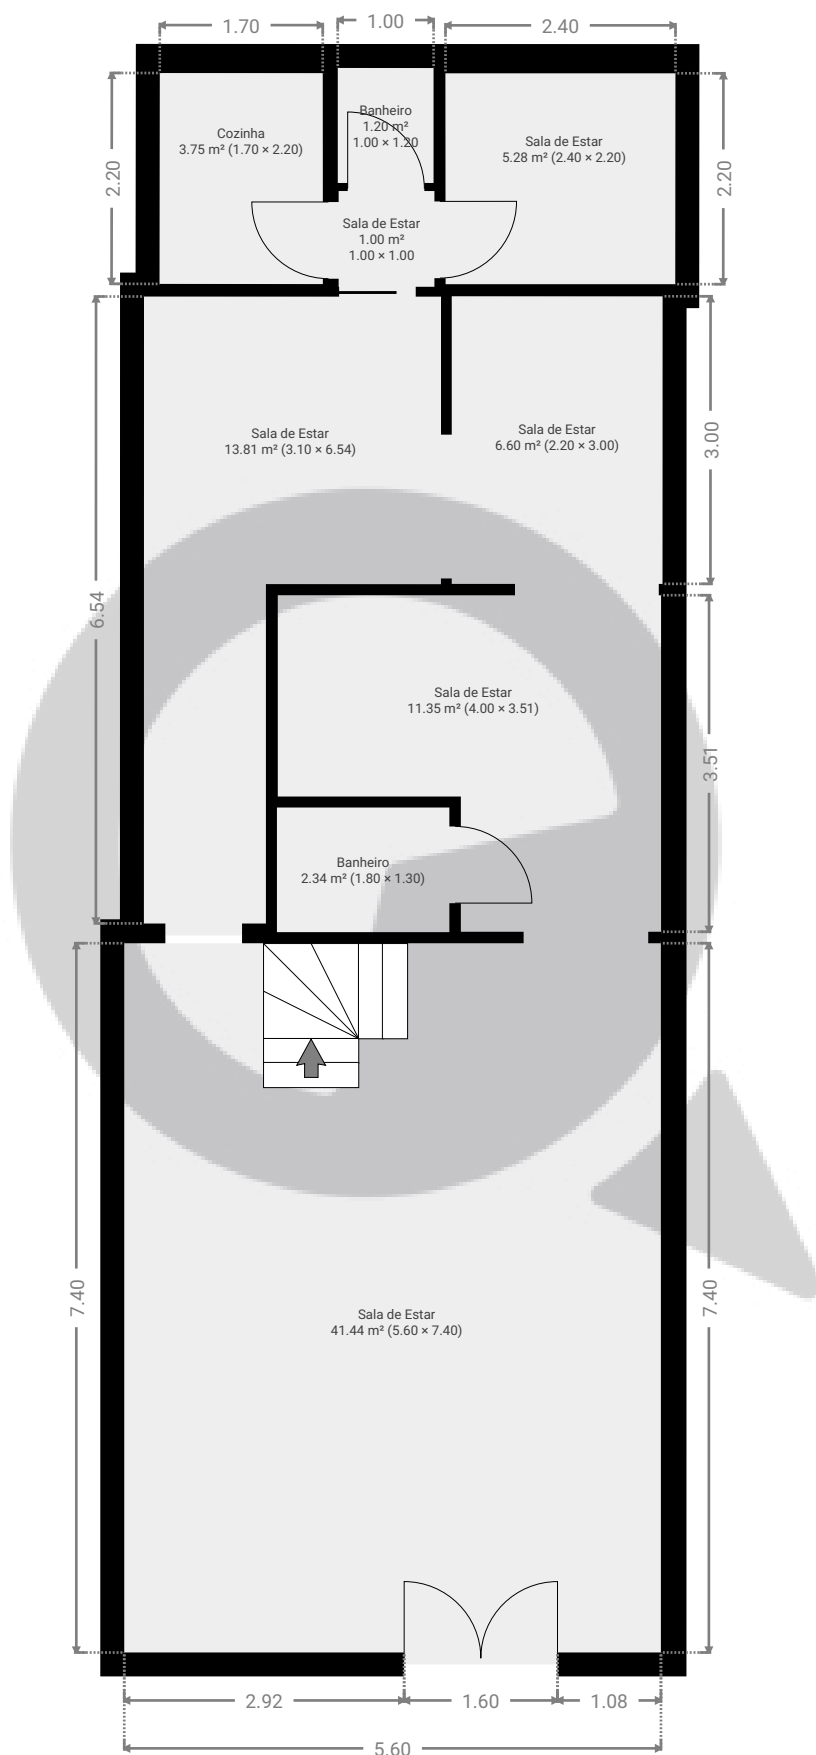


ESTA PLANTA É FORNECIDA SEM QUALQUER TIPO DE GARANTIA E PRECISÃO DE MEDIDAS.

0 1 2 3m
1:79

Page 1/2

▼ 1º Piso

ÁREA TOTAL: 39.47 m² • ÁREA DE MORADIA: 39.47 m² • CÔMODOS: 6

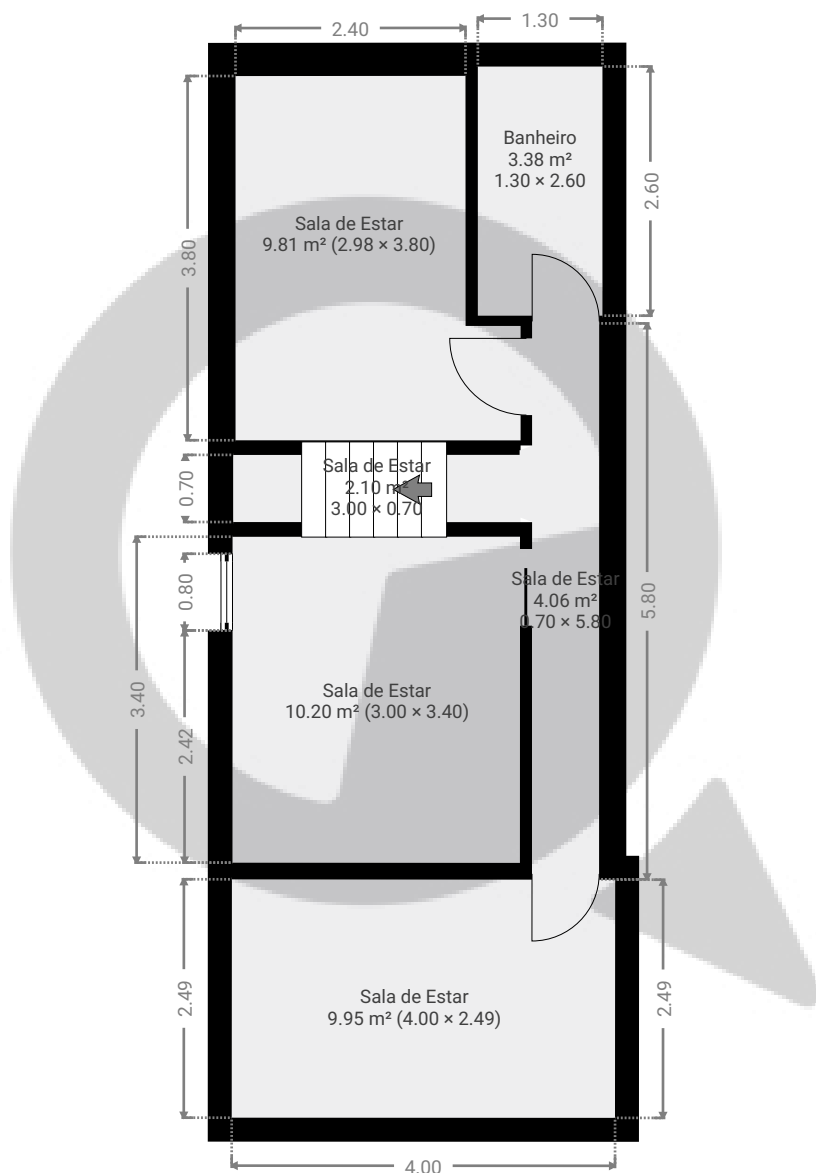

ESTA PLANTA É FORNECIDA SEM QUALQUER TIPO DE GARANTIA E PRECISÃO DE MEDIDAS.

0 1 2 3m
1:79
Page 2/2