


▼ Andar Térreo

ÁREA TOTAL: 385.04 m² • ÁREA DE MORADIA: 385.04 m² • CÔMODOS: 1

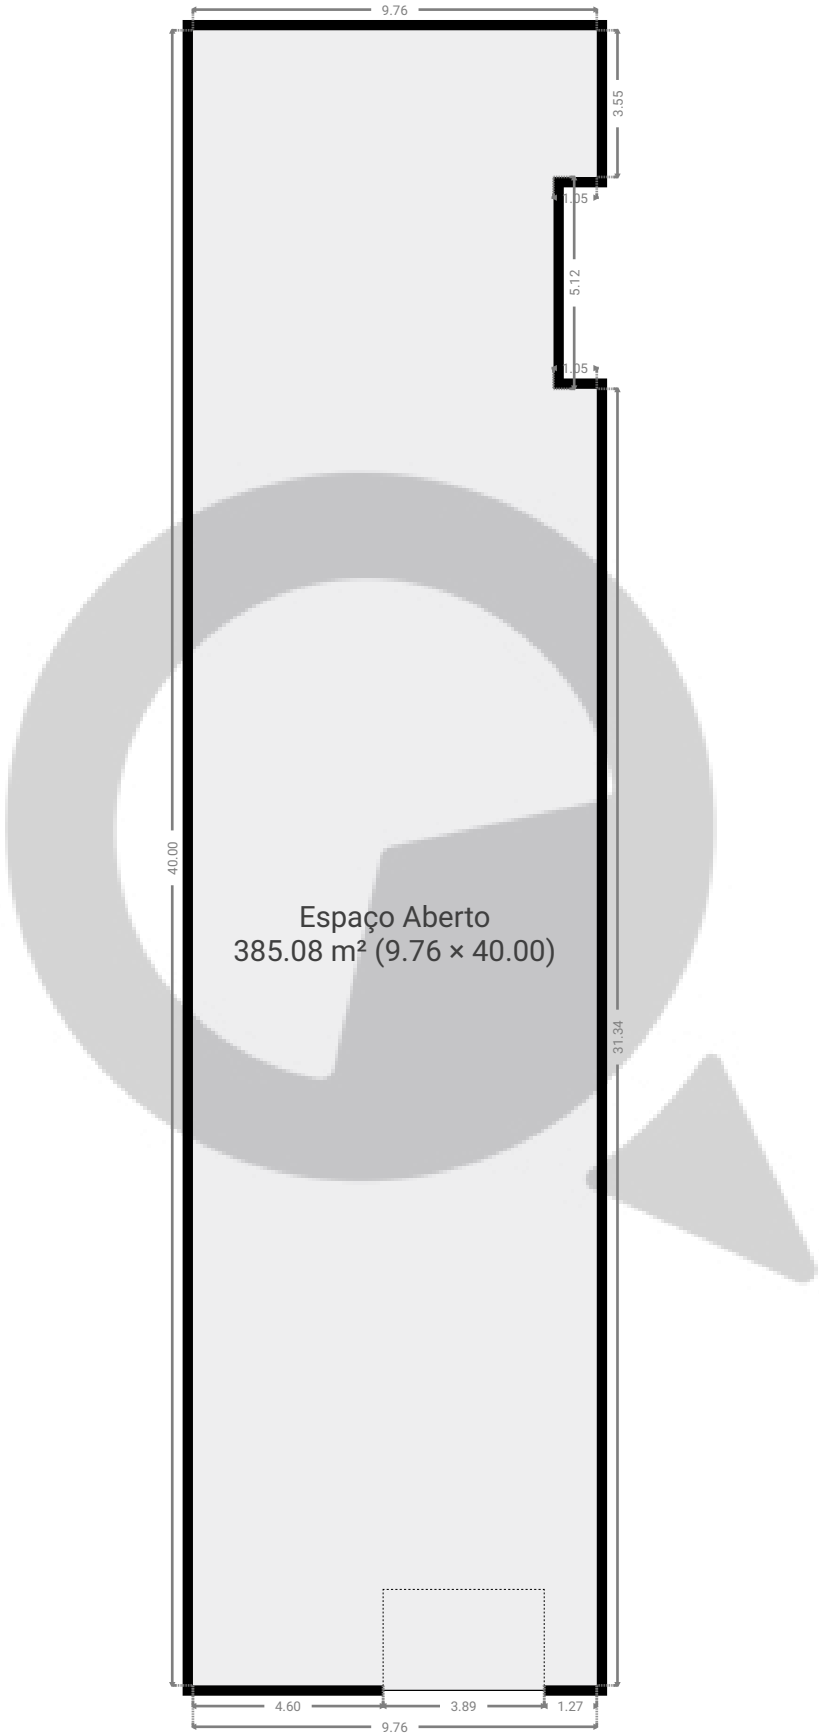

ESTA PLANTA É FORNECIDA SEM QUALQUER TIPO DE GARANTIA E PRECISÃO DE MEDIDAS.

