


▼ Andar Térreo

ÁREA TOTAL: 346.36 m² • ÁREA DE MORADIA: 346.36 m² • CÔMODOS: 18

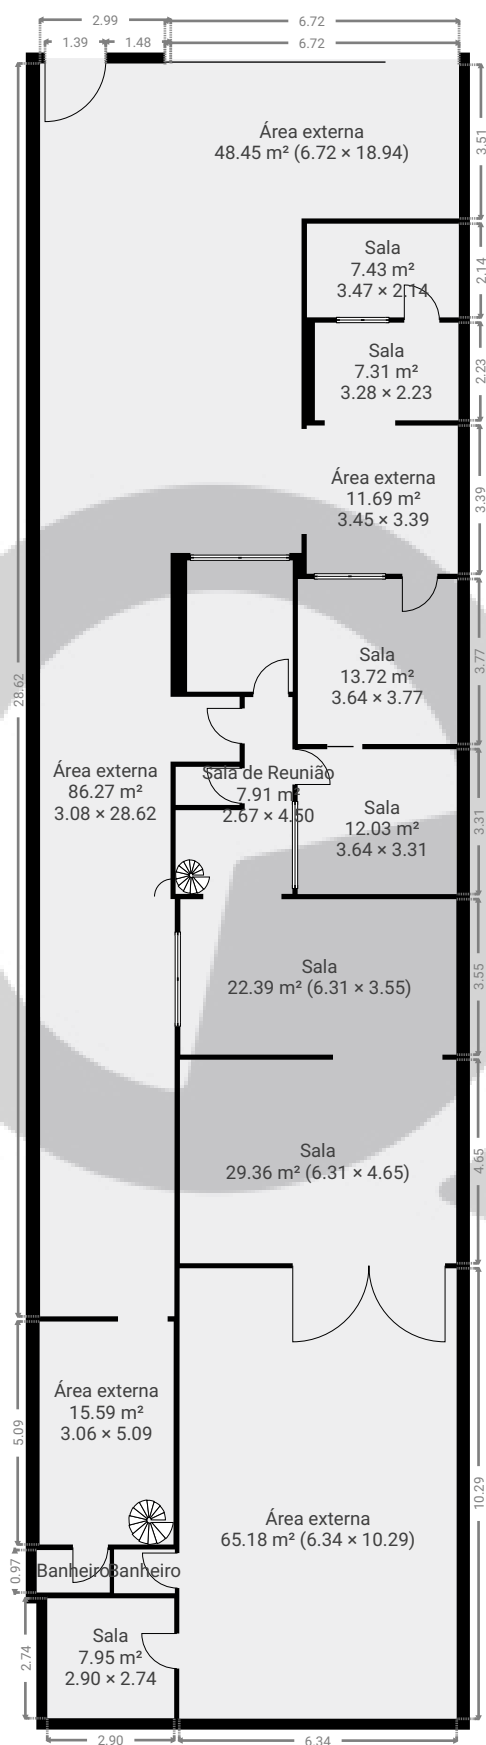


ESTA PLANTA É FORNECIDA SEM QUALQUER TIPO DE GARANTIA E PRECISÃO DE MEDIDAS.

0 2 4 6 8m 1:173
Page 1/2

▼ 1º Piso

ÁREA TOTAL: 113.09 m² • ÁREA DE MORADIA: 113.09 m² • CÔMODOS: 13

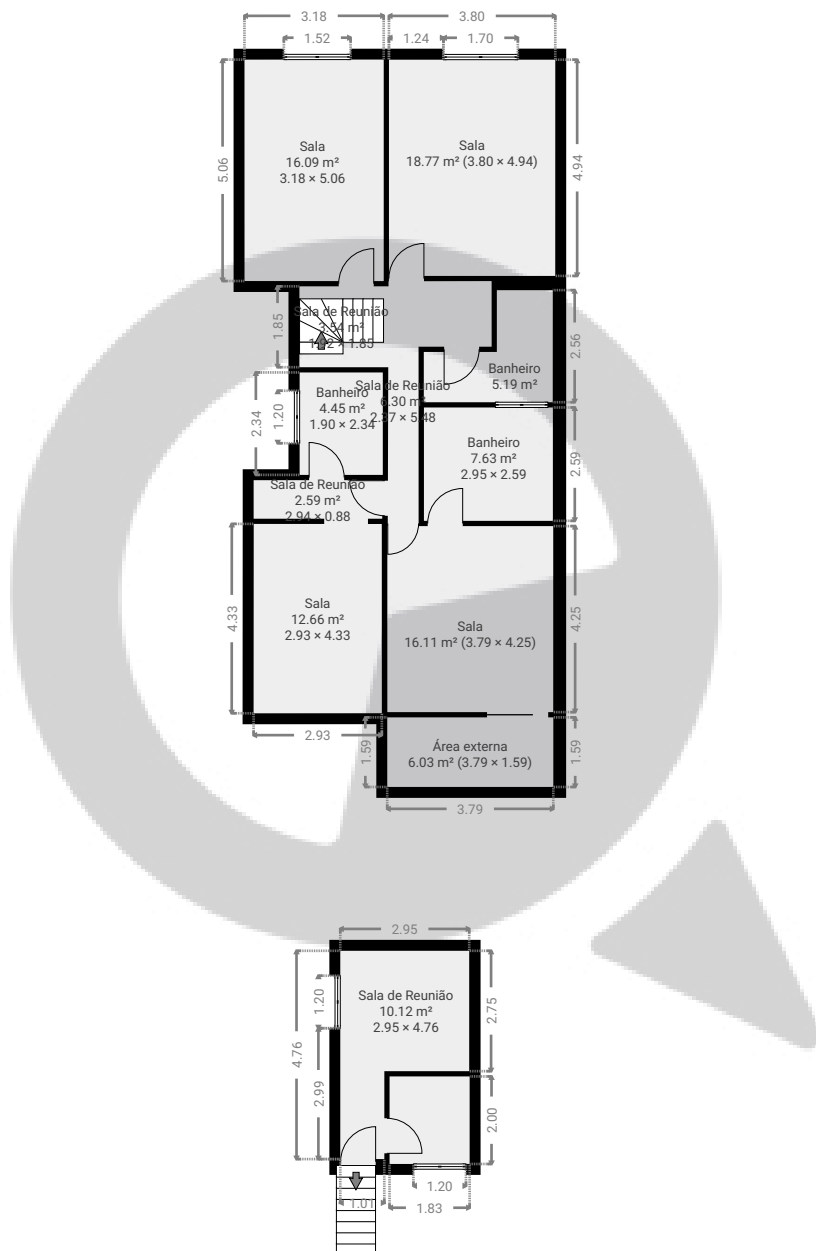

ESTA PLANTA É FORNECIDA SEM QUALQUER TIPO DE GARANTIA E PRECISÃO DE MEDIDAS.

0 2 4 6 8m
1:173
Page 2/2