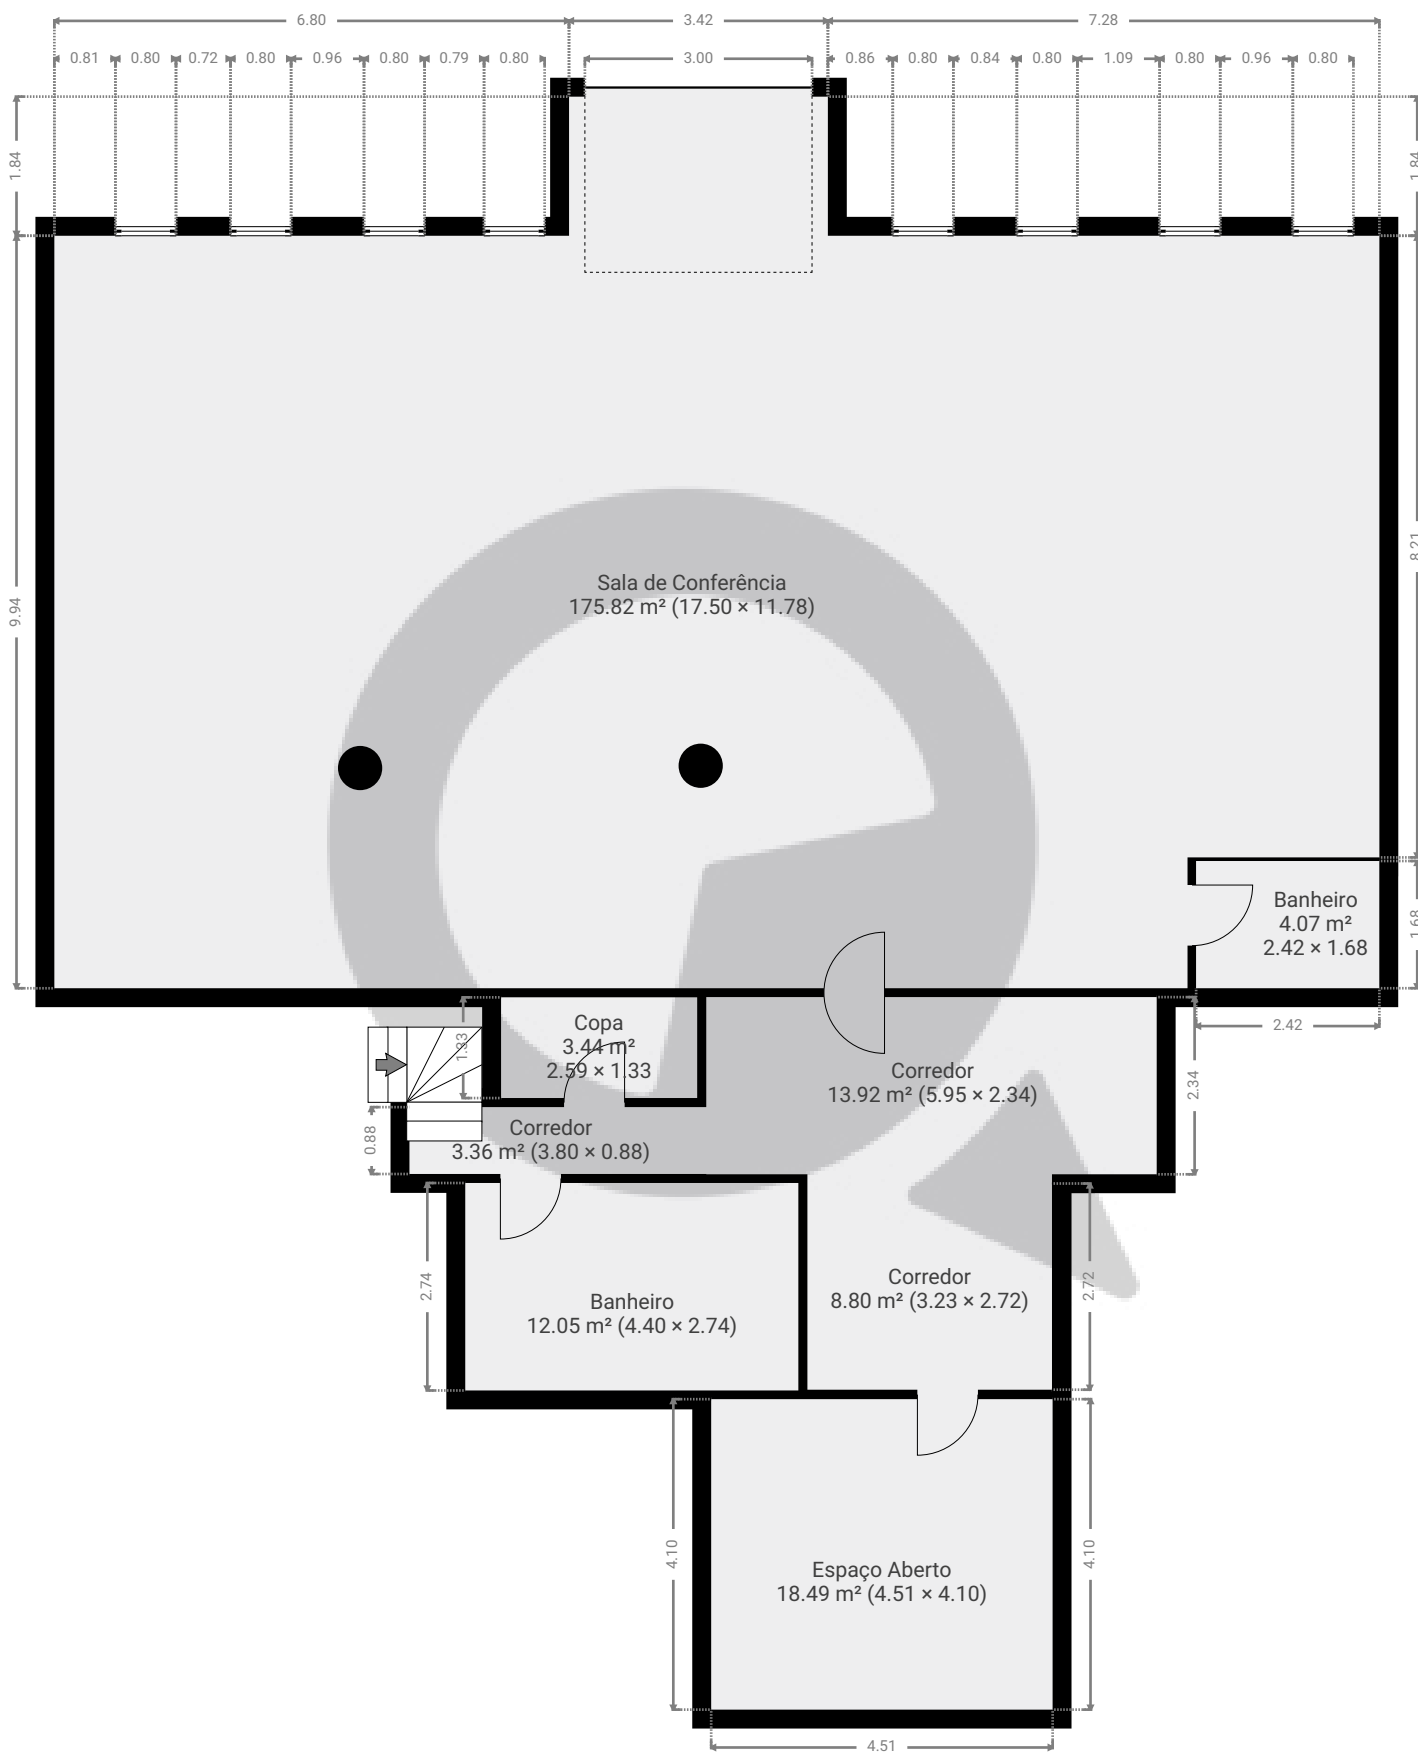


▼ Andar Térreo


ÁREA TOTAL: 239.90 m² • ÁREA DE MORADIA: 239.90 m² • CÔMODOS: 8

ESTA PLANTA É FORNECIDA SEM QUALQUER TIPO DE GARANTIA E PRECISÃO DE MEDIDAS.

0 1 2 3 4m
1:100
Page 1/2

▼ Cave

ÁREA TOTAL: 274.05 m² • ÁREA DE MORADIA: 274.05 m² • CÔMODOS: 1

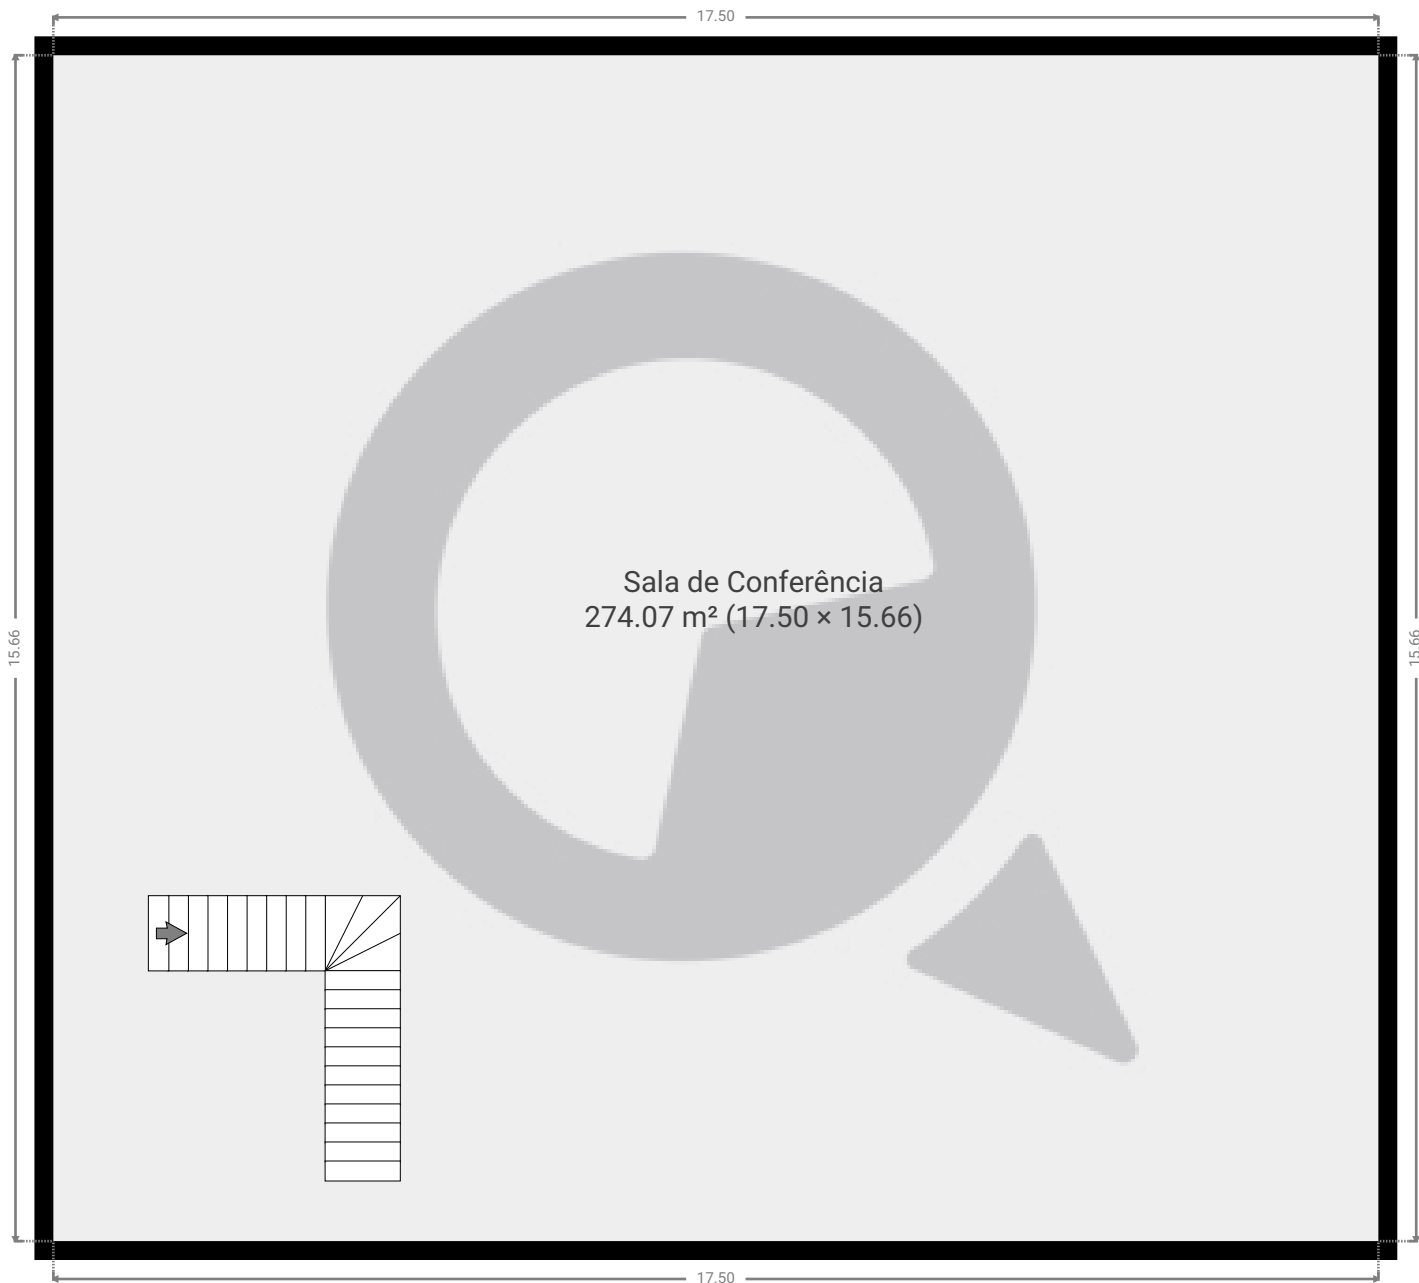

ESTA PLANTA É FORNECIDA SEM QUALQUER TIPO DE GARANTIA E PRECISÃO DE MEDIDAS.

0 1 2 3 4m
1:100
Page 2/2