


▼ Andar Térreo

ÁREA TOTAL: 411.49 m² · ÁREA DE MORADIA: 411.49 m² · CÔMODOS: 1

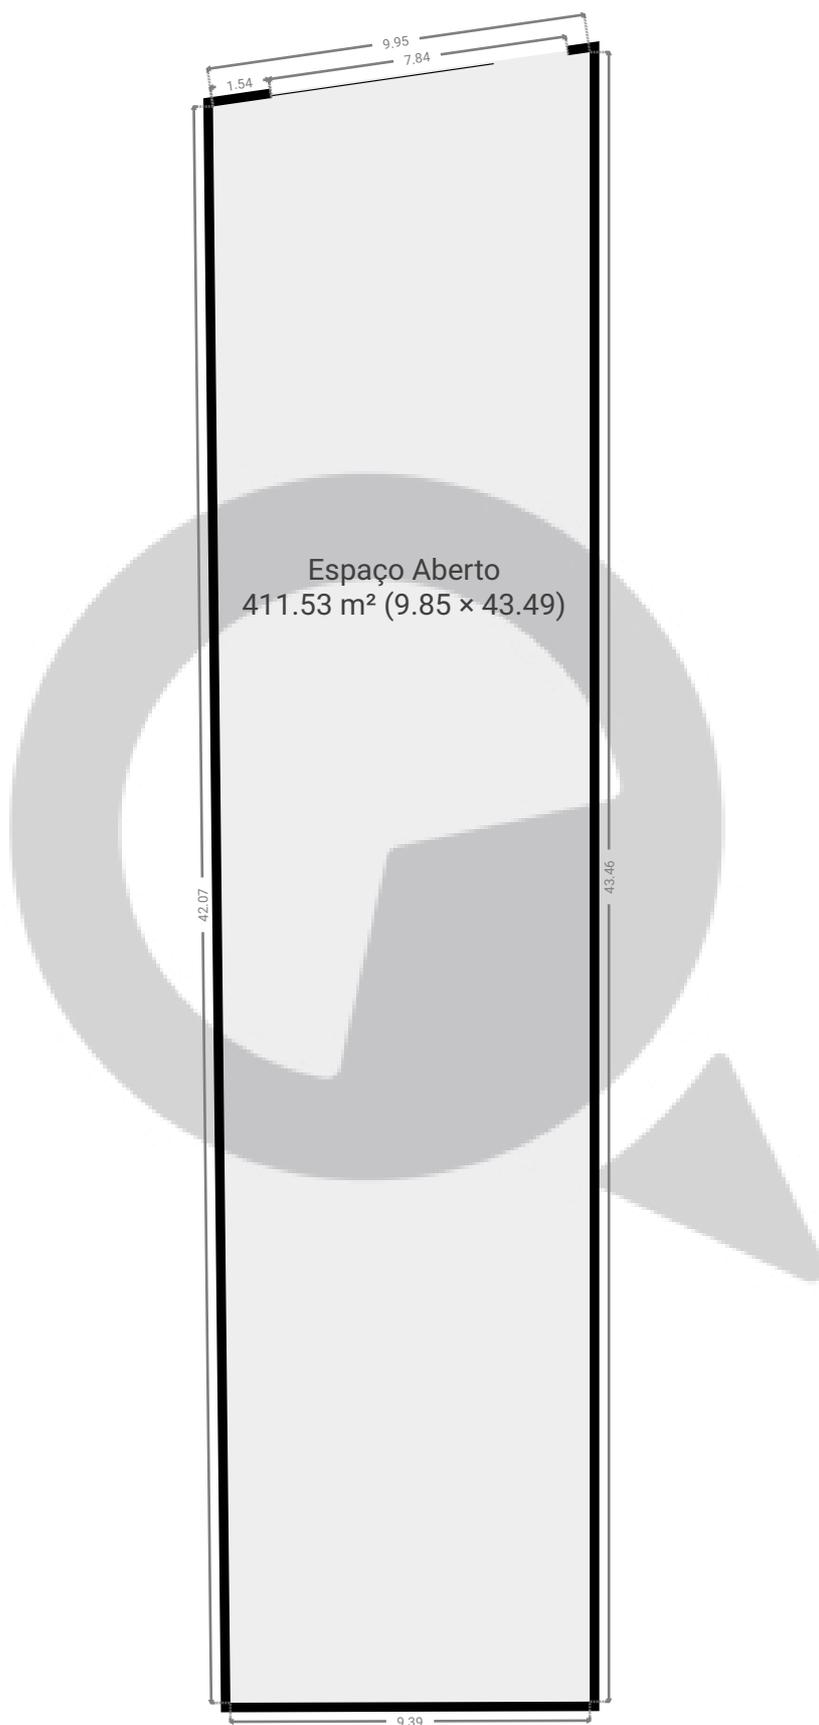

ESTA PLANTA É FORNECIDA SEM QUALQUER TIPO DE GARANTIA E PRECISÃO DE MEDIDAS.

