


▼ Andar Térreo

ÁREA TOTAL: 258.96 m² • ÁREA DE MORADIA: 258.96 m² • CÔMODOS: 5

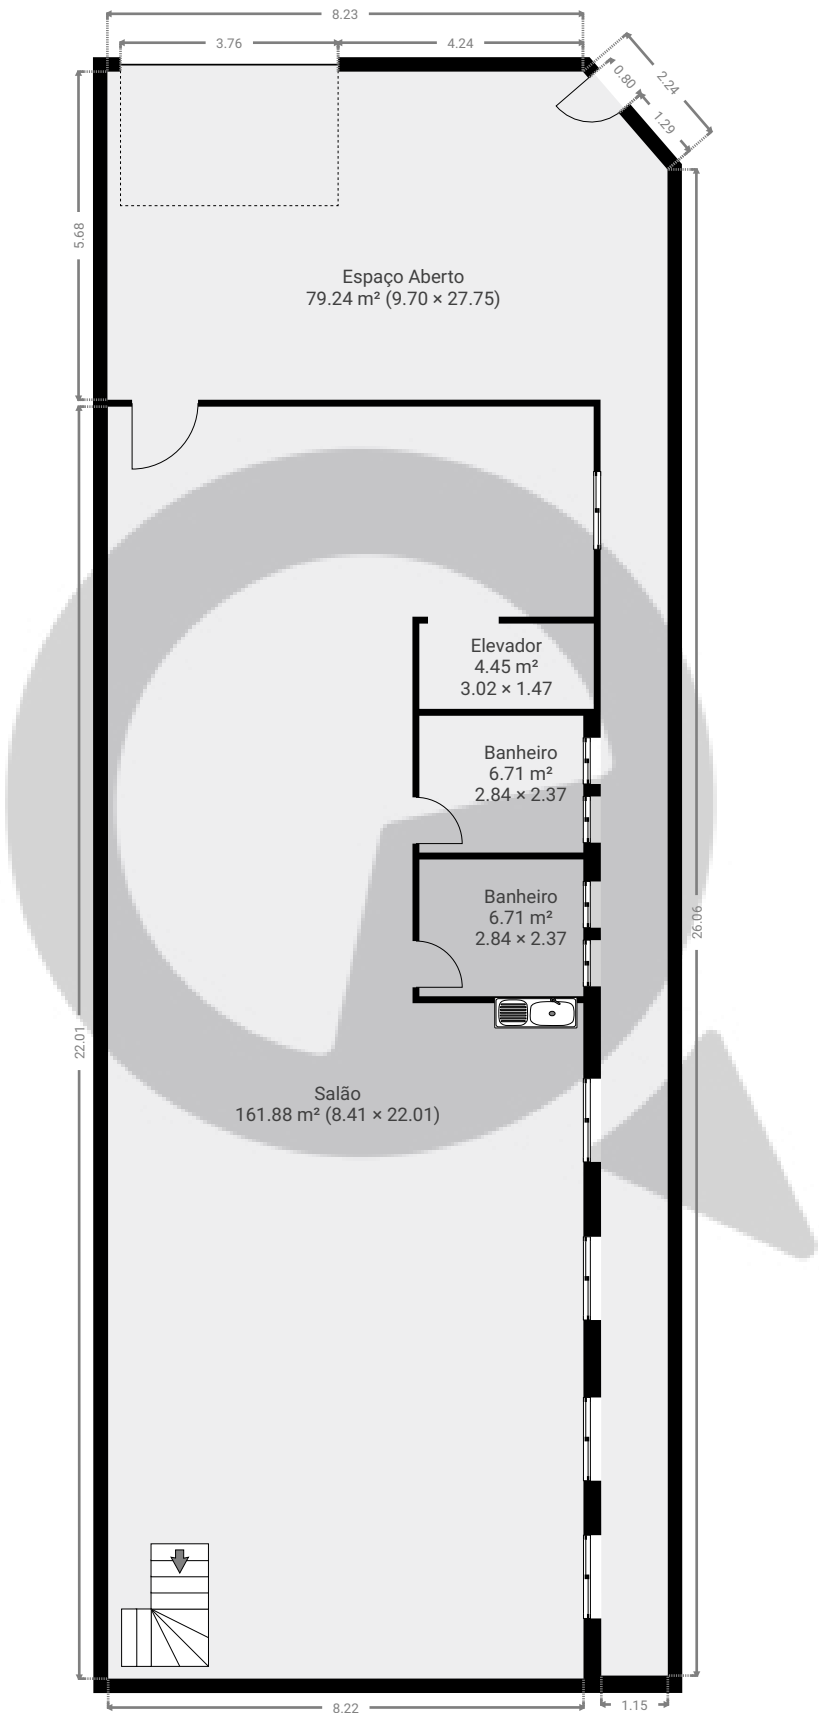


ESTA PLANTA É FORNECIDA SEM QUALQUER TIPO DE GARANTIA E PRECISÃO DE MEDIDAS.



▼ **1º Piso**

ÁREA TOTAL: 171.58 m² • ÁREA DE MORADIA: 171.58 m² • CÔMODOS: 4

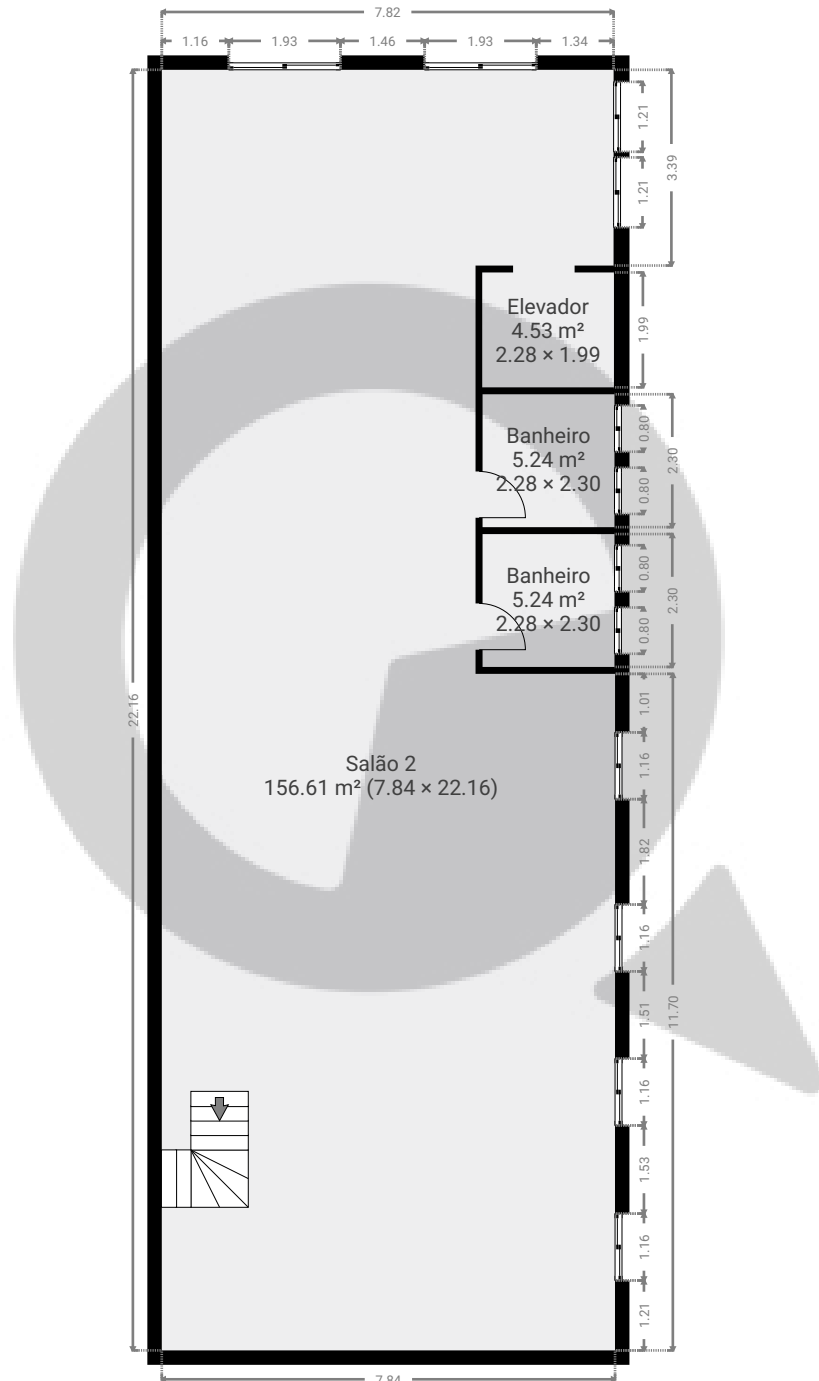

ESTA PLANTA É FORNECIDA SEM QUALQUER TIPO DE GARANTIA E PRECISÃO DE MEDIDAS.

