



▼ 9º Piso

ÁREA TOTAL: 41.99 m² • ÁREA DE MORADIA: 41.99 m² • CÔMODOS: 5

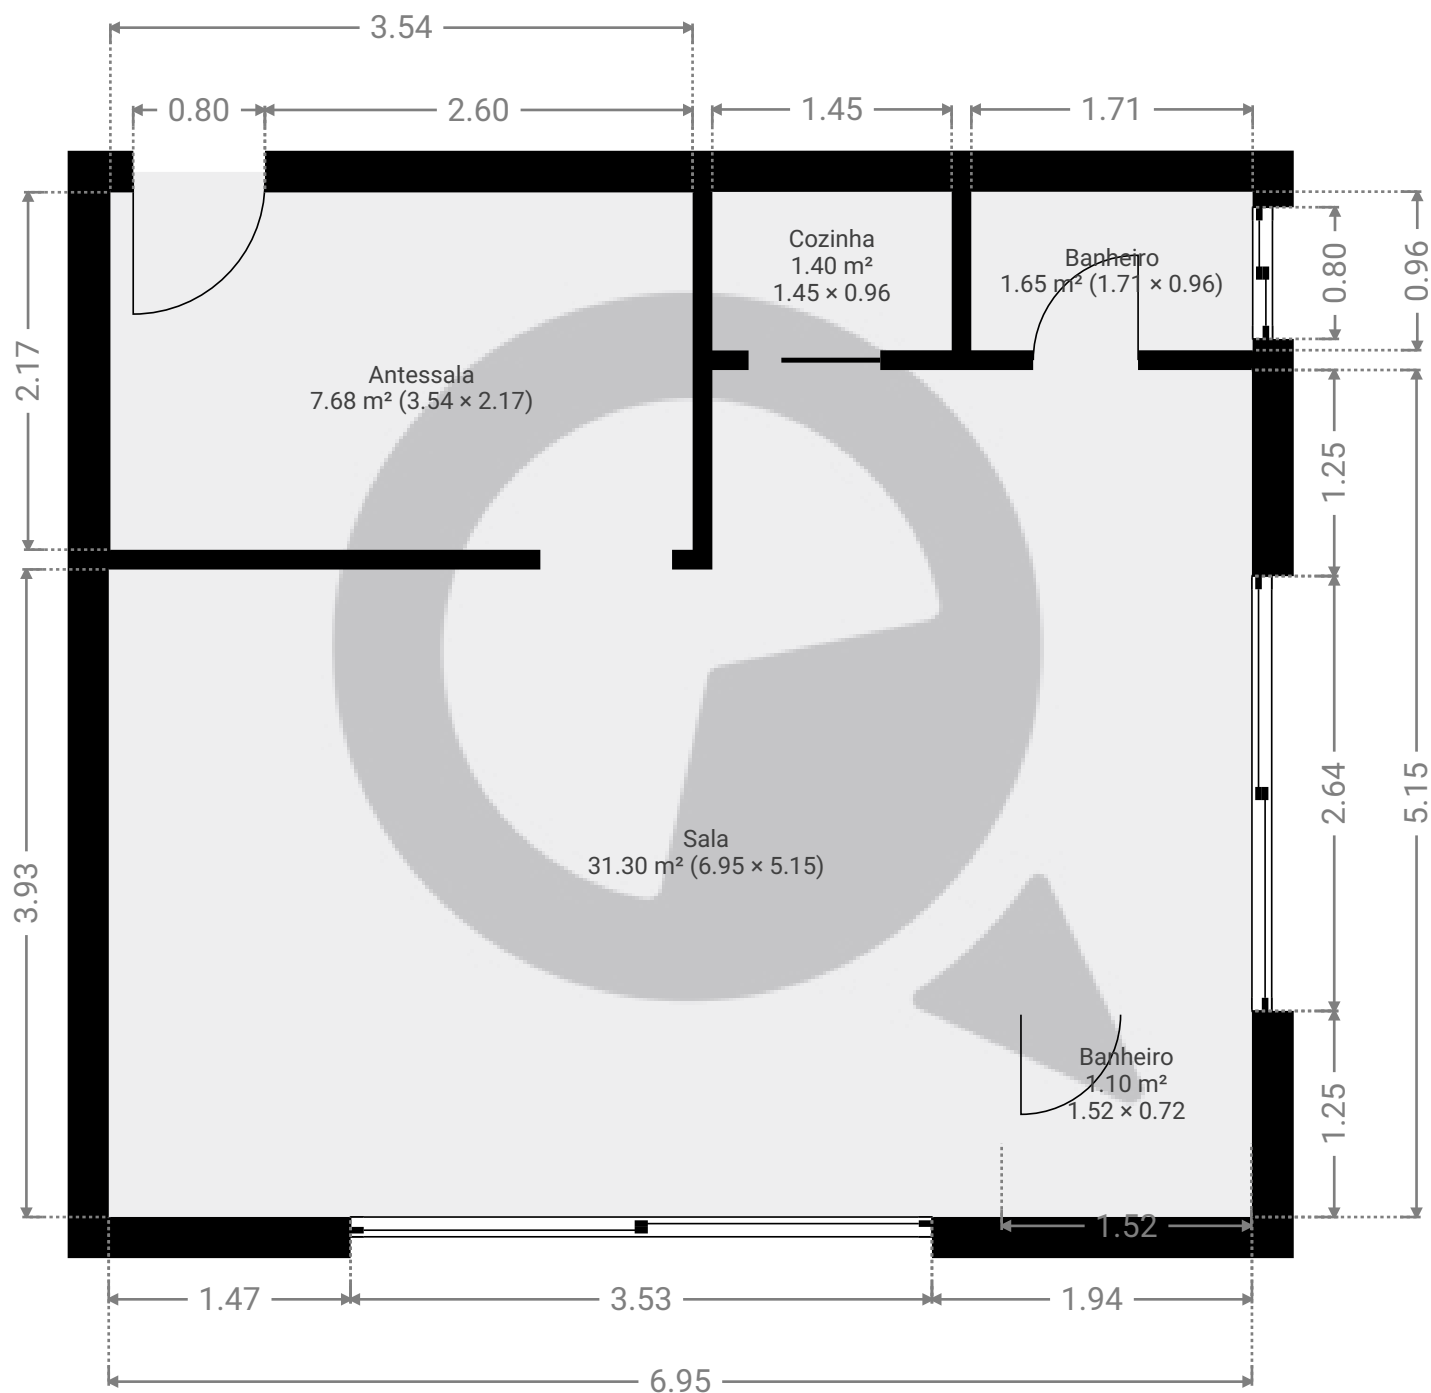

ESTA PLANTA É FORNECIDA SEM QUALQUER TIPO DE GARANTIA E PRECISÃO DE MEDIDAS.

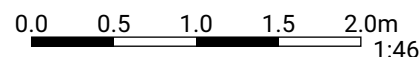

1:46
Page 1/1