


▼ Andar Térreo

ÁREA TOTAL: 66.83 m² • ÁREA DE MORADIA: 66.83 m² • CÔMODOS: 4

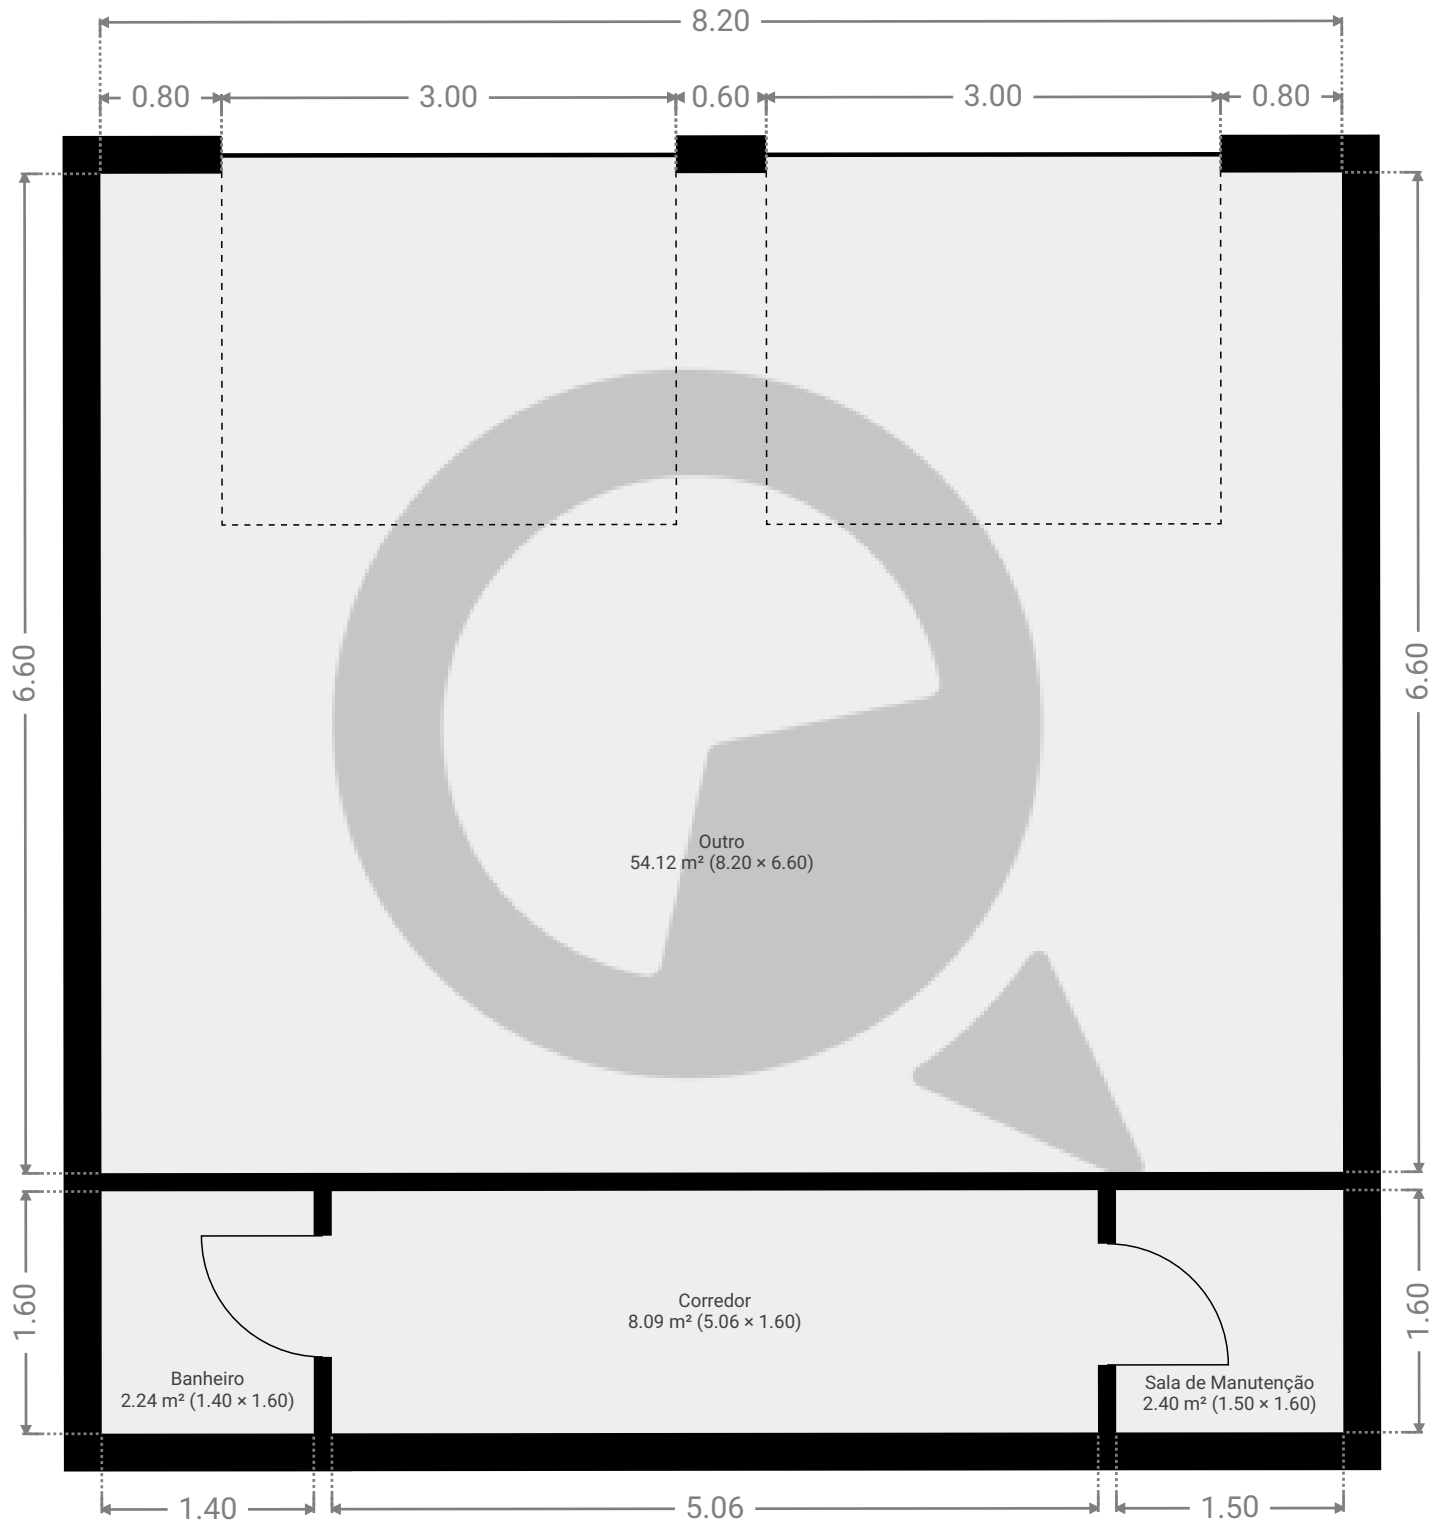

ESTA PLANTA É FORNECIDA SEM QUALQUER TIPO DE GARANTIA E PRECISÃO DE MEDIDAS.

