


▼ Andar Térreo

ÁREA TOTAL: 239.46 m² • ÁREA DE MORADIA: 239.46 m² • CÔMODOS: 8

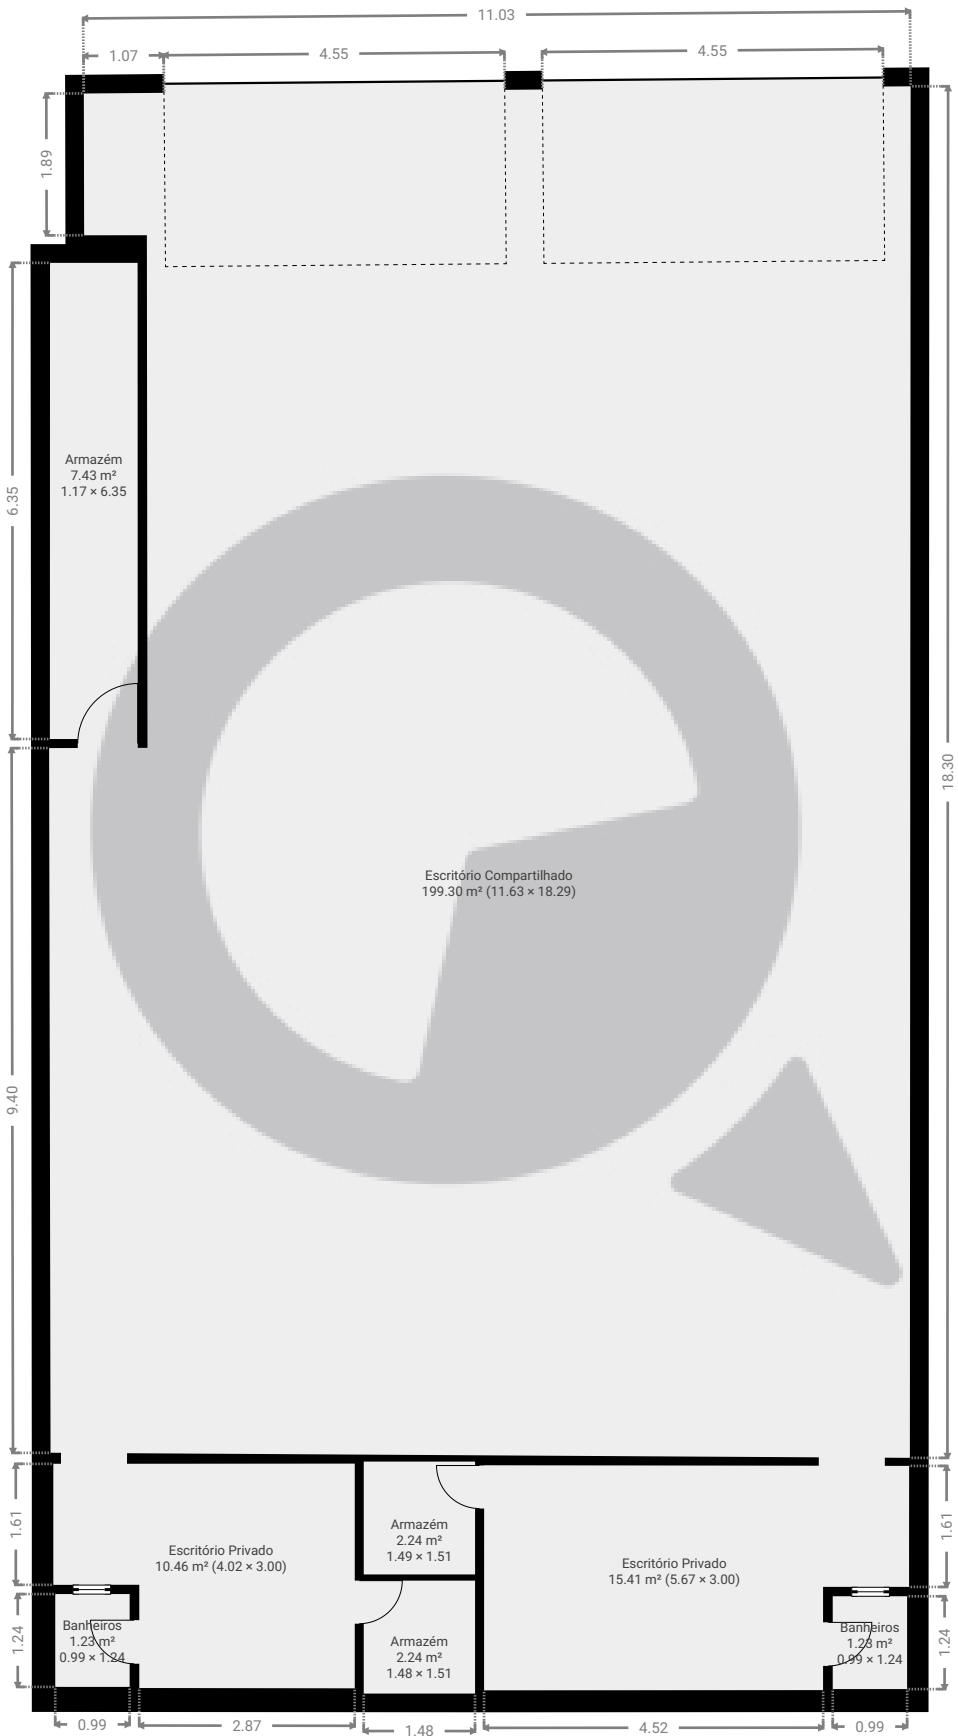

ESTA PLANTA É FORNECIDA SEM QUALQUER TIPO DE GARANTIA E PRECISÃO DE MEDIDAS.