

Rua capitão cavalcanti, 219


Rua Capitão Cavalcanti 219, 04017-000, São Paulo, BR

ÁREA TOTAL: 104.04 m² • ÁREA DE MORADIA: 89.19 m² • PISOS: 2 • CÔMODOS: 12

SuaQuadra

▼ Andar Térreo

ÁREA TOTAL: 54.44 m² • ÁREA DE MORADIA: 49.49 m² • CÔMODOS: 7

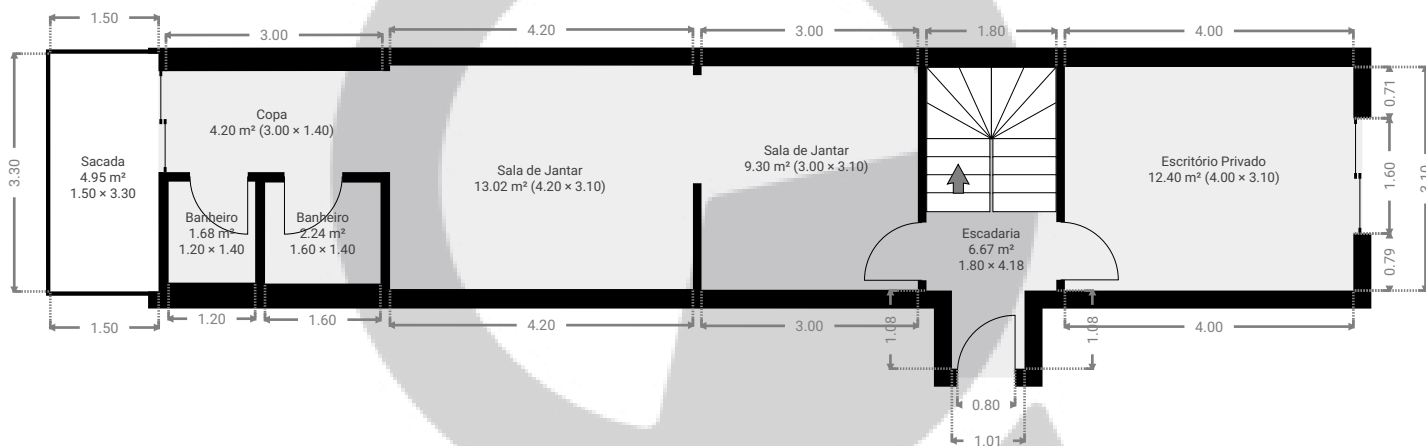

ESTA PLANTA É FORNECIDA SEM QUALQUER TIPO DE GARANTIA E PRECISÃO DE MEDIDAS.

0 1 2 3 4 5m
1:105
Page 1/2

Rua capitão cavalcanti, 219


Rua Capitão Cavalcanti 219, 04017-000, São Paulo, BR

ÁREA TOTAL: 104.04 m² • ÁREA DE MORADIA: 89.19 m² • PISOS: 2 • CÔMODOS: 12



▼ 1º Piso

ÁREA TOTAL: 49.60 m² • ÁREA DE MORADIA: 39.70 m² • CÔMODOS: 5

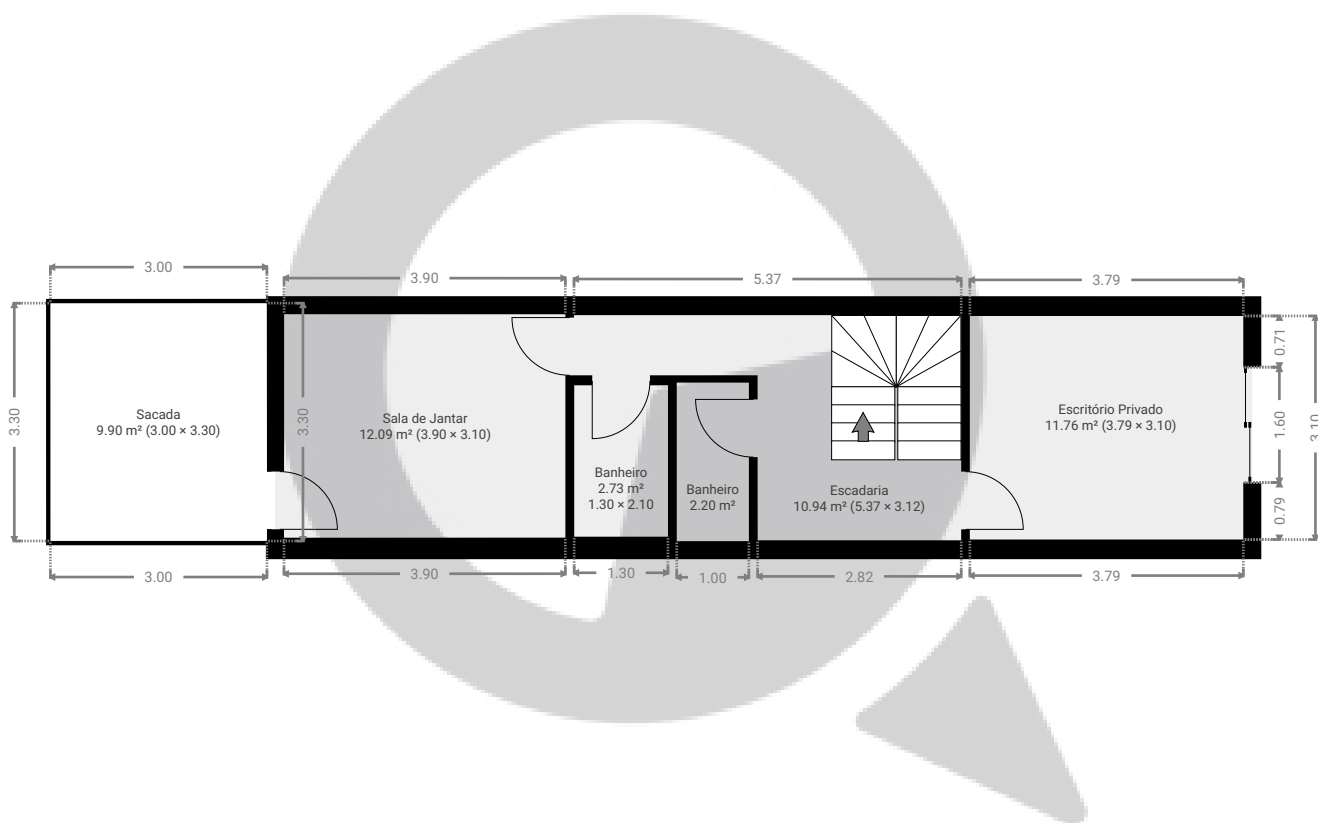

ESTA PLANTA É FORNECIDA SEM QUALQUER TIPO DE GARANTIA E PRECISÃO DE MEDIDAS.

0 1 2 3 4 5m
1:105
Page 2/2