


▼ Andar Térreo

ÁREA TOTAL: 98.04 m² · ÁREA DE MORADIA: 98.04 m² · CÔMODOS: 1

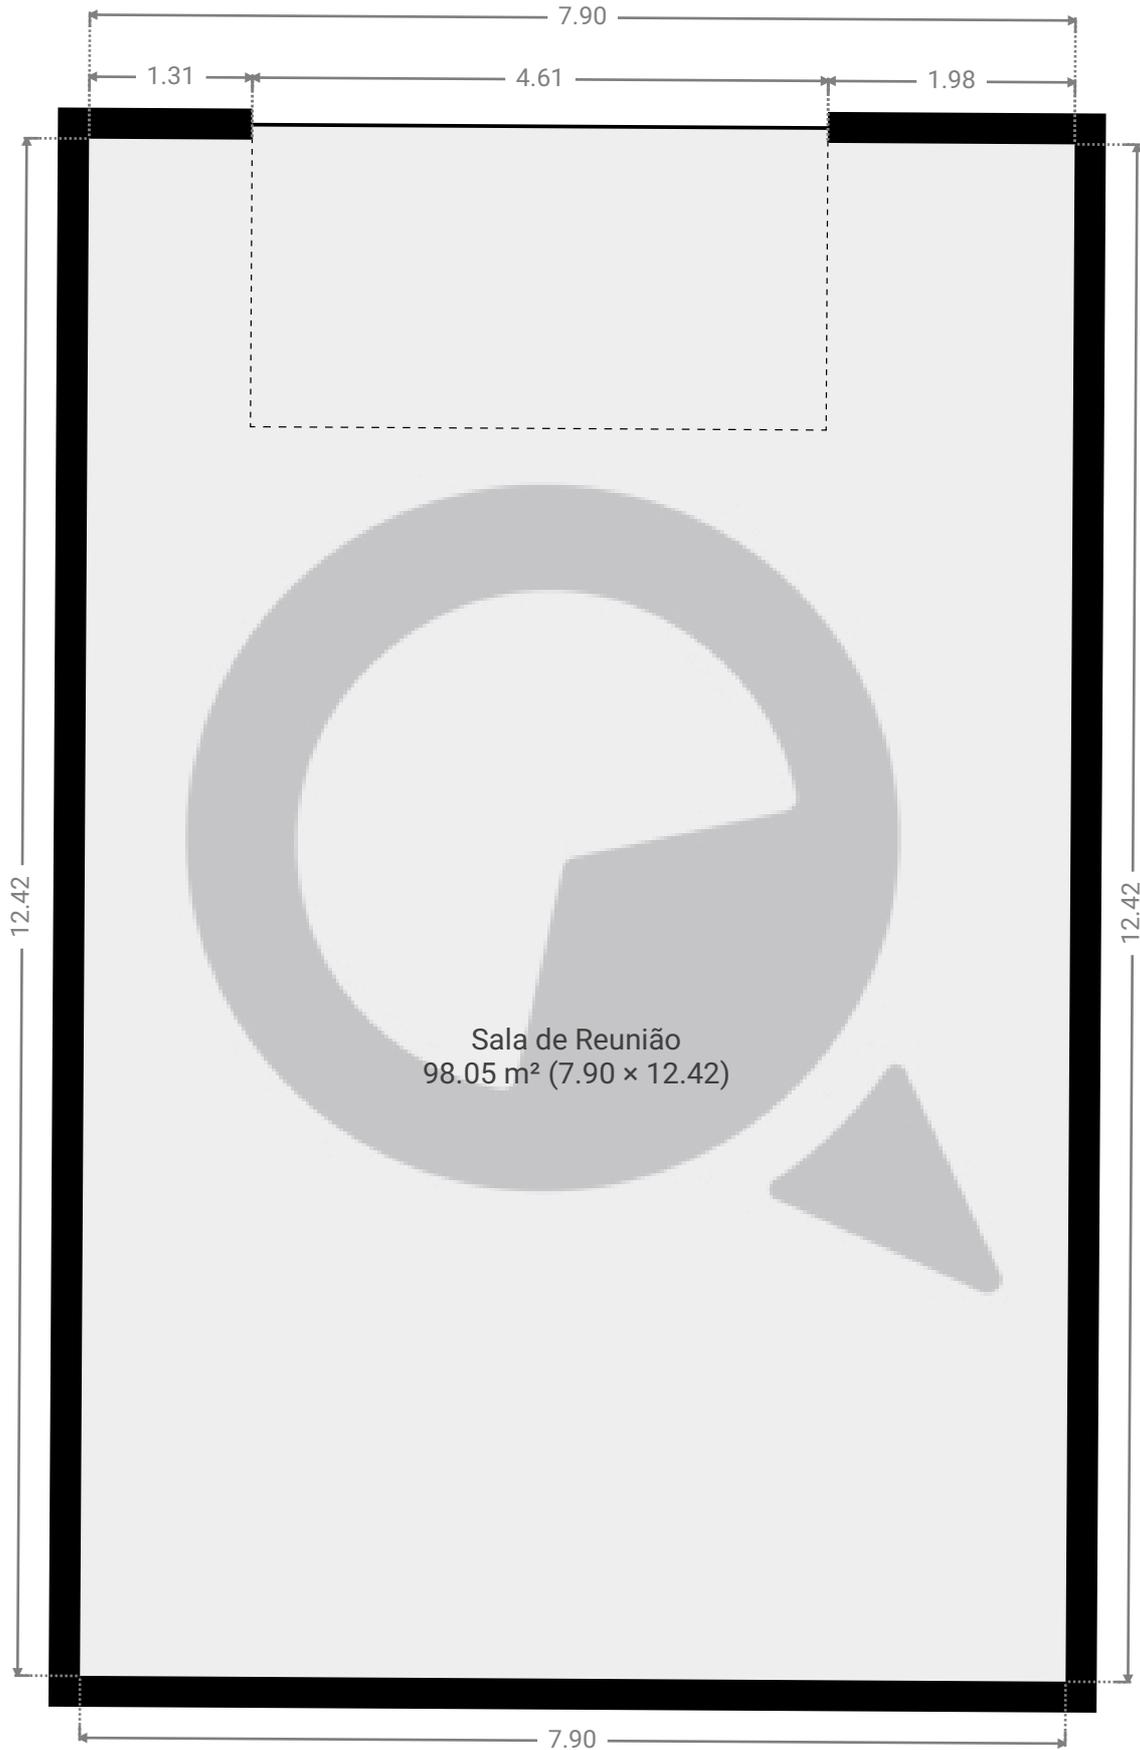

ESTA PLANTA É FORNECIDA SEM QUALQUER TIPO DE GARANTIA E PRECISÃO DE MEDIDAS.

0 1 2 3m
1:61

Page 1/1