


▼ Andar Térreo

ÁREA TOTAL: 52.88 m² • ÁREA DE MORADIA: 52.88 m² • CÔMODOS: 1

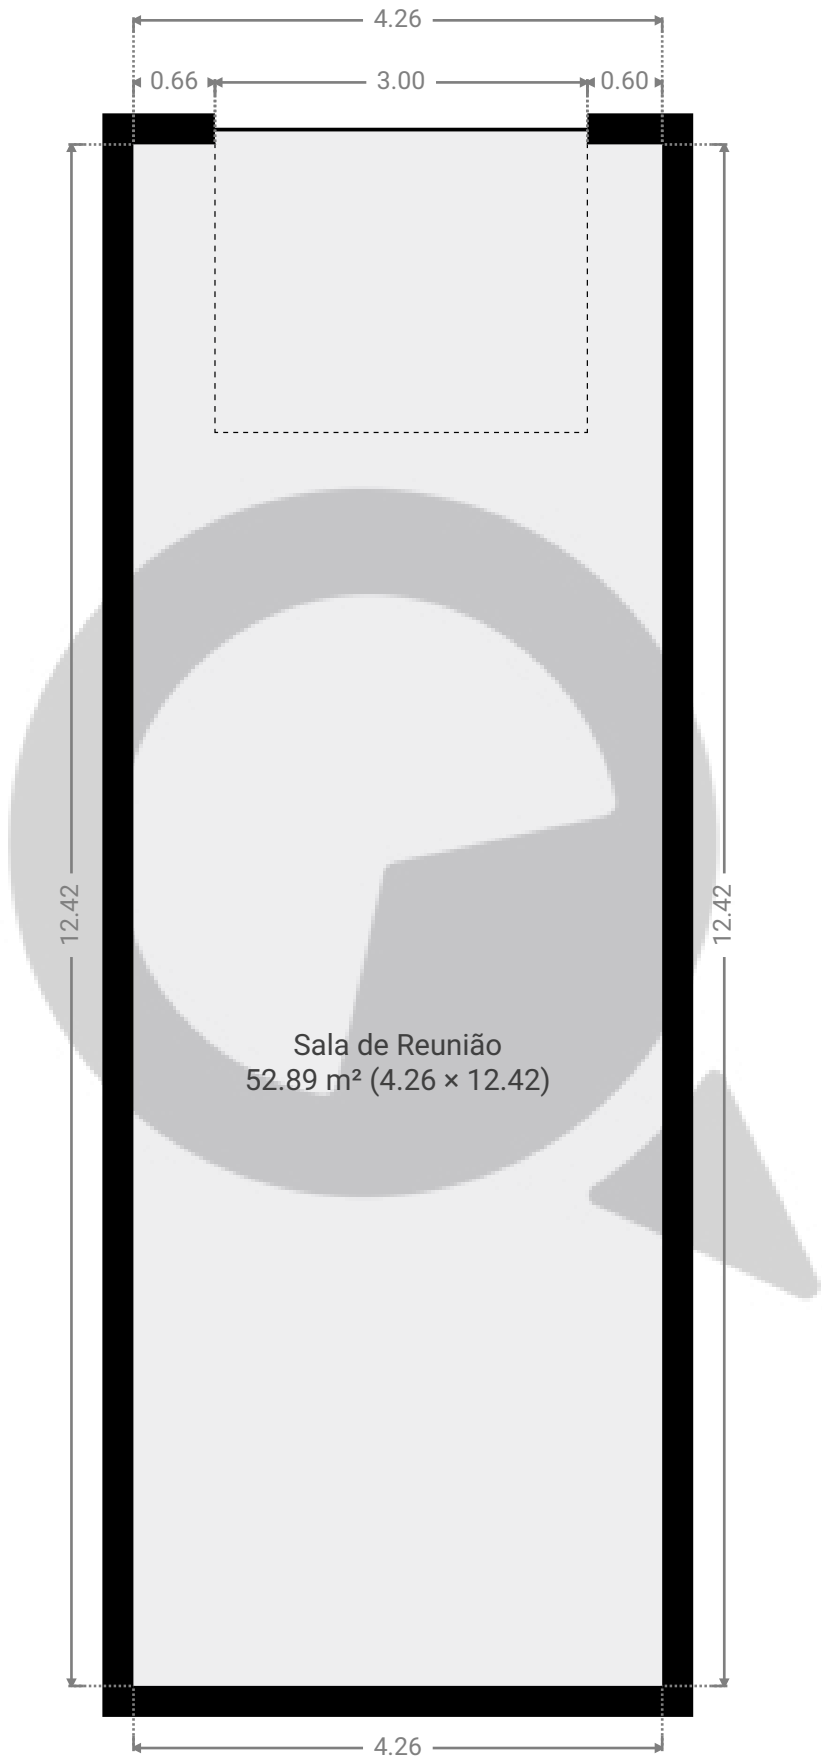

ESTA PLANTA É FORNECIDA SEM QUALQUER TIPO DE GARANTIA E PRECISÃO DE MEDIDAS.

0 1 2 3m
1:61
Page 1/1