


Teodoro Sampaio 1765, 84

ÁREA TOTAL: 37.87 m² • ÁREA DE MORADIA: 37.87 m² • PISOS: 1 • CÔMODOS: 3

 SuaQuadra

▼ 8º Piso

ÁREA TOTAL: 37.87 m² • ÁREA DE MORADIA: 37.87 m² • CÔMODOS: 3

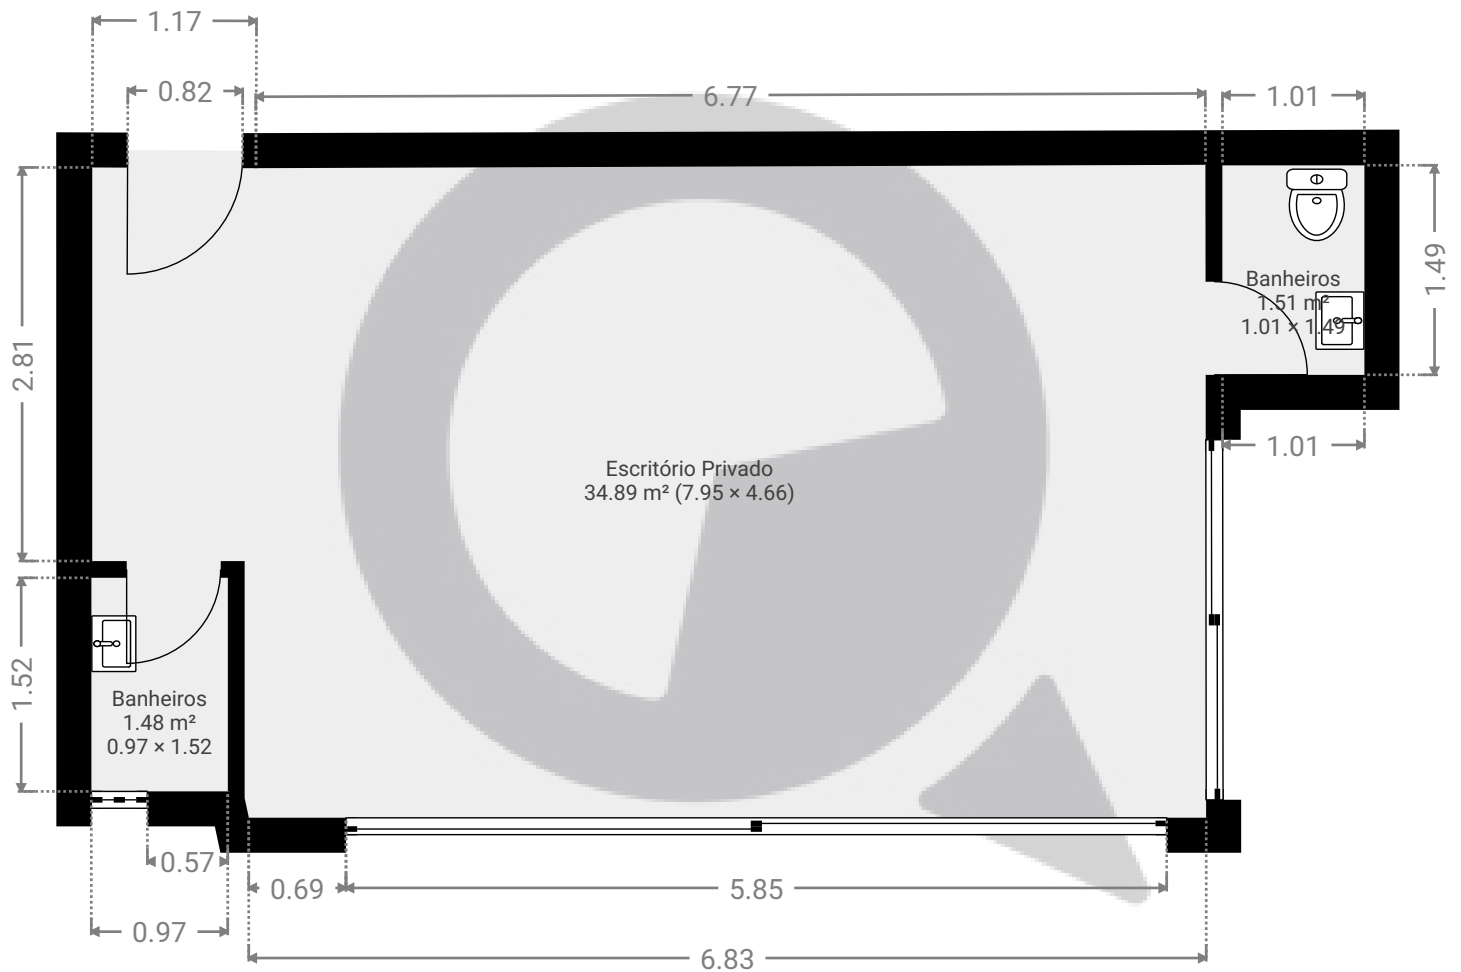

ESTA PLANTA É FORNECIDA SEM QUALQUER TIPO DE GARANTIA E PRECISÃO DE MEDIDAS.

0.0 0.5 1.0 1.5 2.0 2.5m
1:54

Page 1/1