

Rua São bento, 545


Rua São Bento 545, 01011-100, São Paulo, BR

ÁREA TOTAL: 86.28 m² • ÁREA DE MORADIA: 86.28 m² • PISOS: 1 • CÔMODOS: 5



▼ Andar Térreo

ÁREA TOTAL: 86.28 m² • ÁREA DE MORADIA: 86.28 m² • CÔMODOS: 5

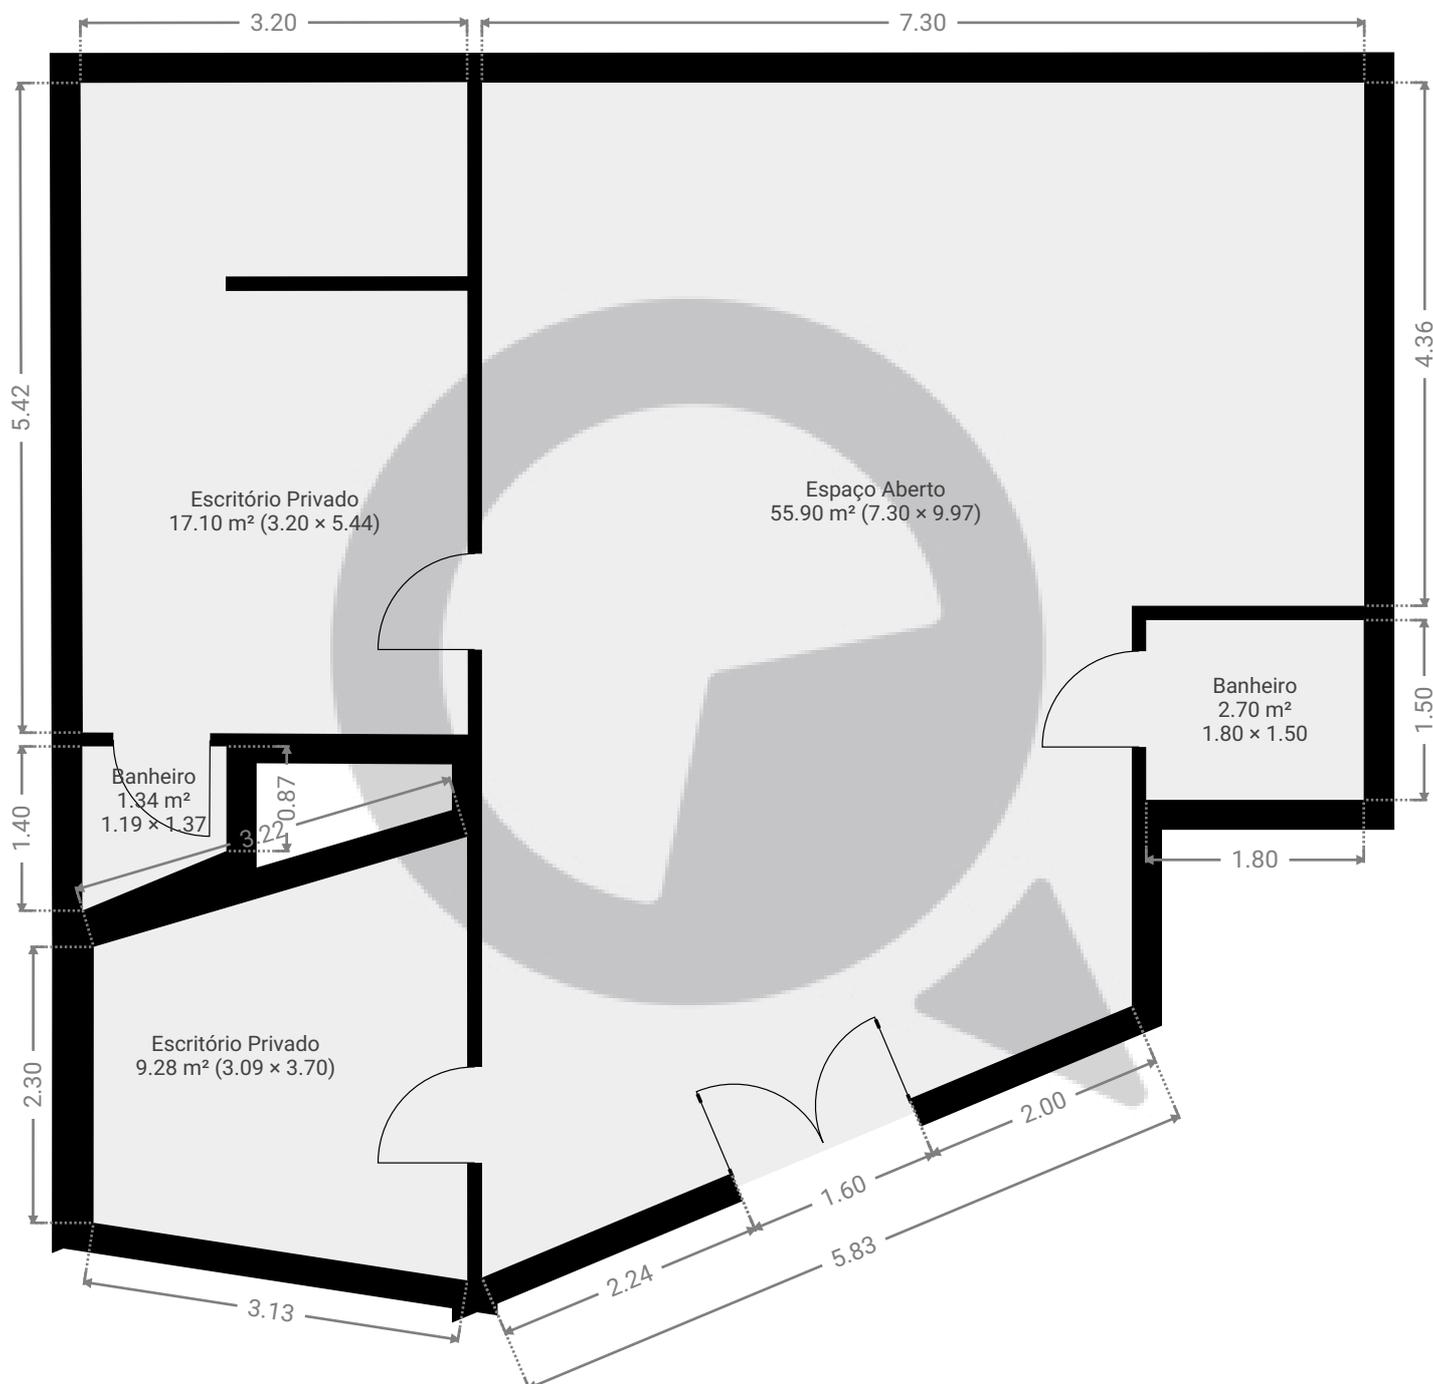

ESTA PLANTA É FORNECIDA SEM QUALQUER TIPO DE GARANTIA E PRECISÃO DE MEDIDAS.

