


Rua arcipreste andrade, 727

Rua Arcipreste Andrade 727, 04268-020, São Paulo, BR
ÁREA TOTAL: 28.09 m² • ÁREA DE MORADIA: 25.18 m² • PISOS: 1 • CÔMODOS: 3



▼ Andar Térreo

ÁREA TOTAL: 28.09 m² • ÁREA DE MORADIA: 25.18 m² • CÔMODOS: 3

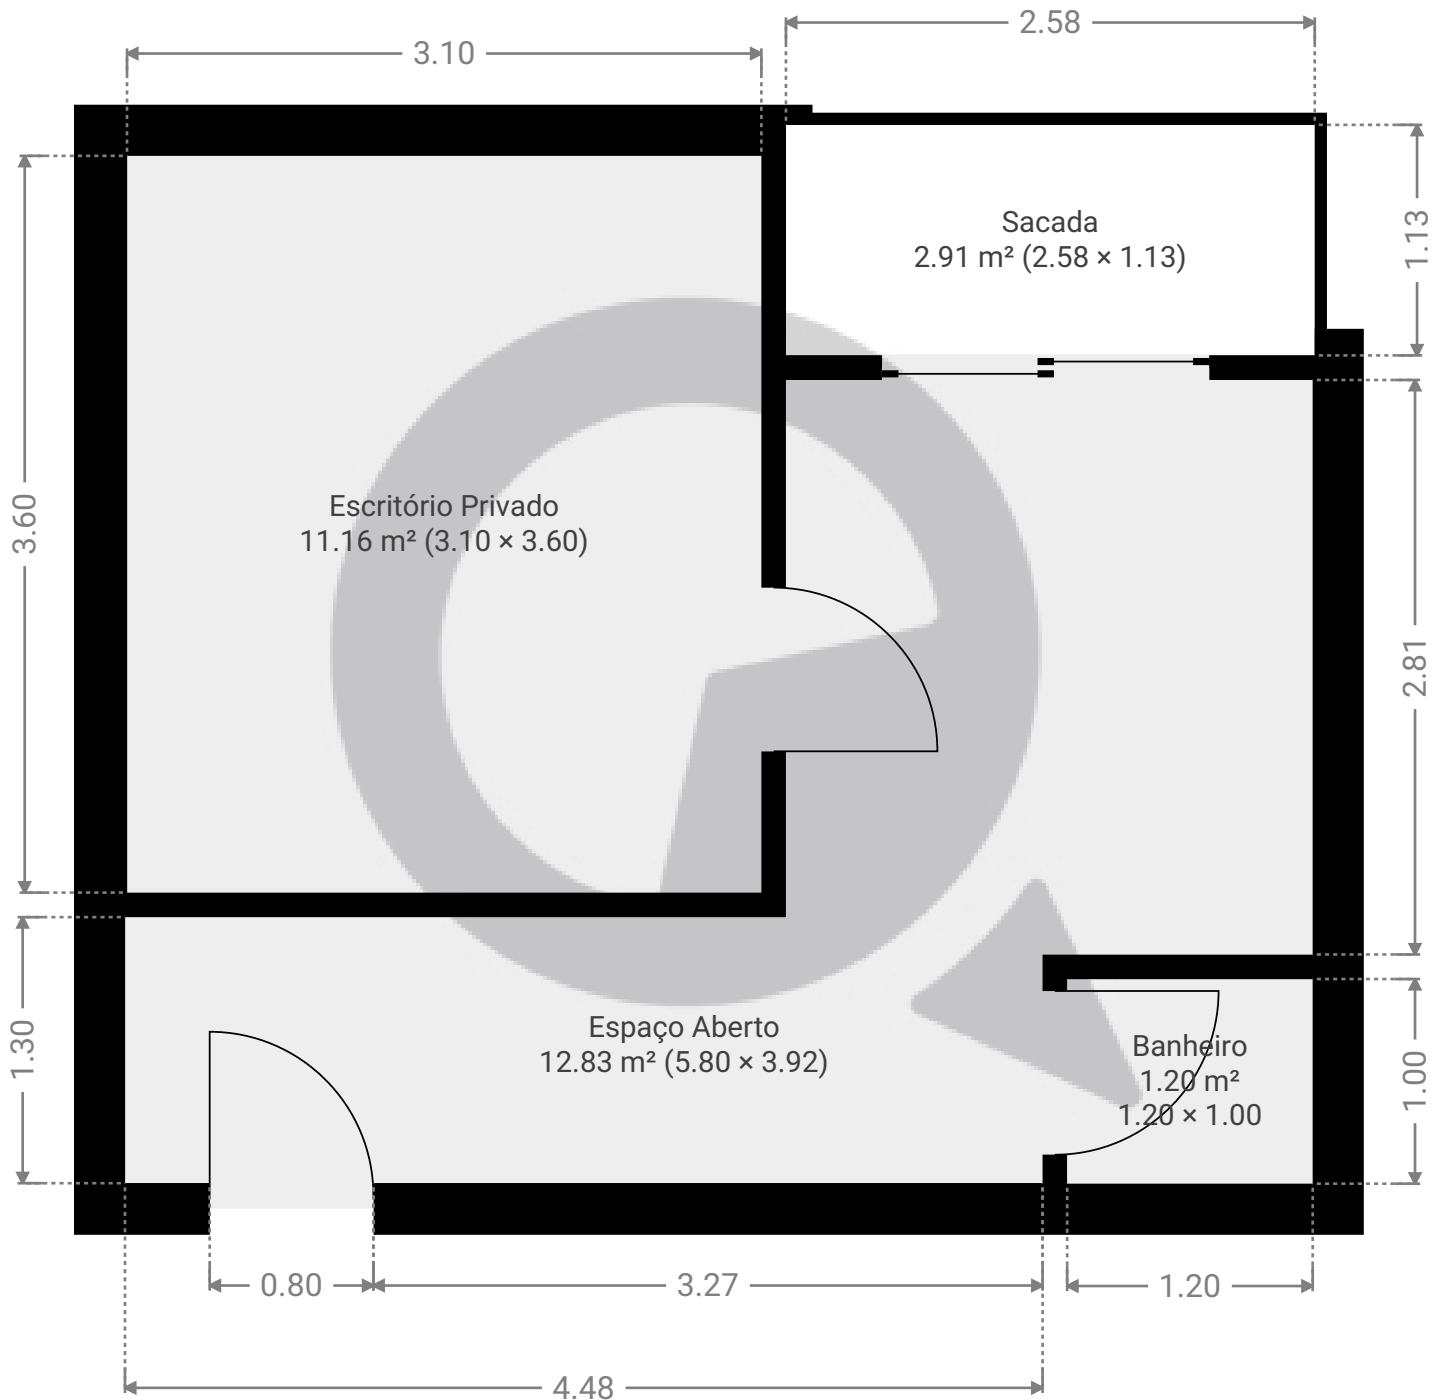

ESTA PLANTA É FORNECIDA SEM QUALQUER TIPO DE GARANTIA E PRECISÃO DE MEDIDAS.

