



▼ Andar Térreo

ÁREA TOTAL: 361.68 m² • ÁREA DE MORADIA: 288.37 m² • CÔMODOS: 17

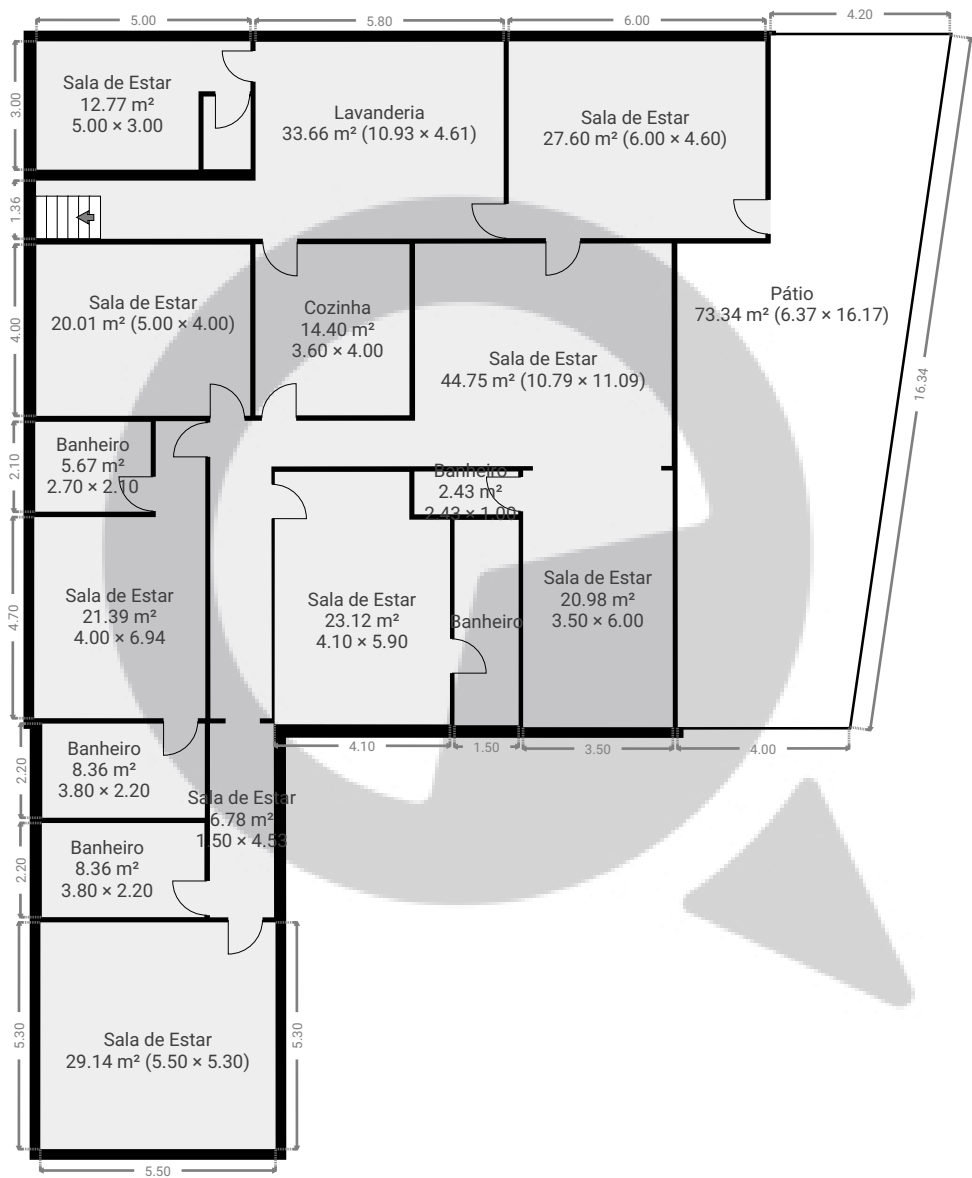


ESTA PLANTA É FORNECIDA SEM QUALQUER TIPO DE GARANTIA E PRECISÃO DE MEDIDAS.

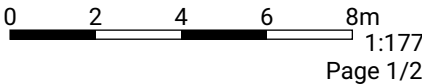

▼ Cave

ÁREA TOTAL: 829.67 m² • ÁREA DE MORADIA: 75.37 m² • CÔMODOS: 11

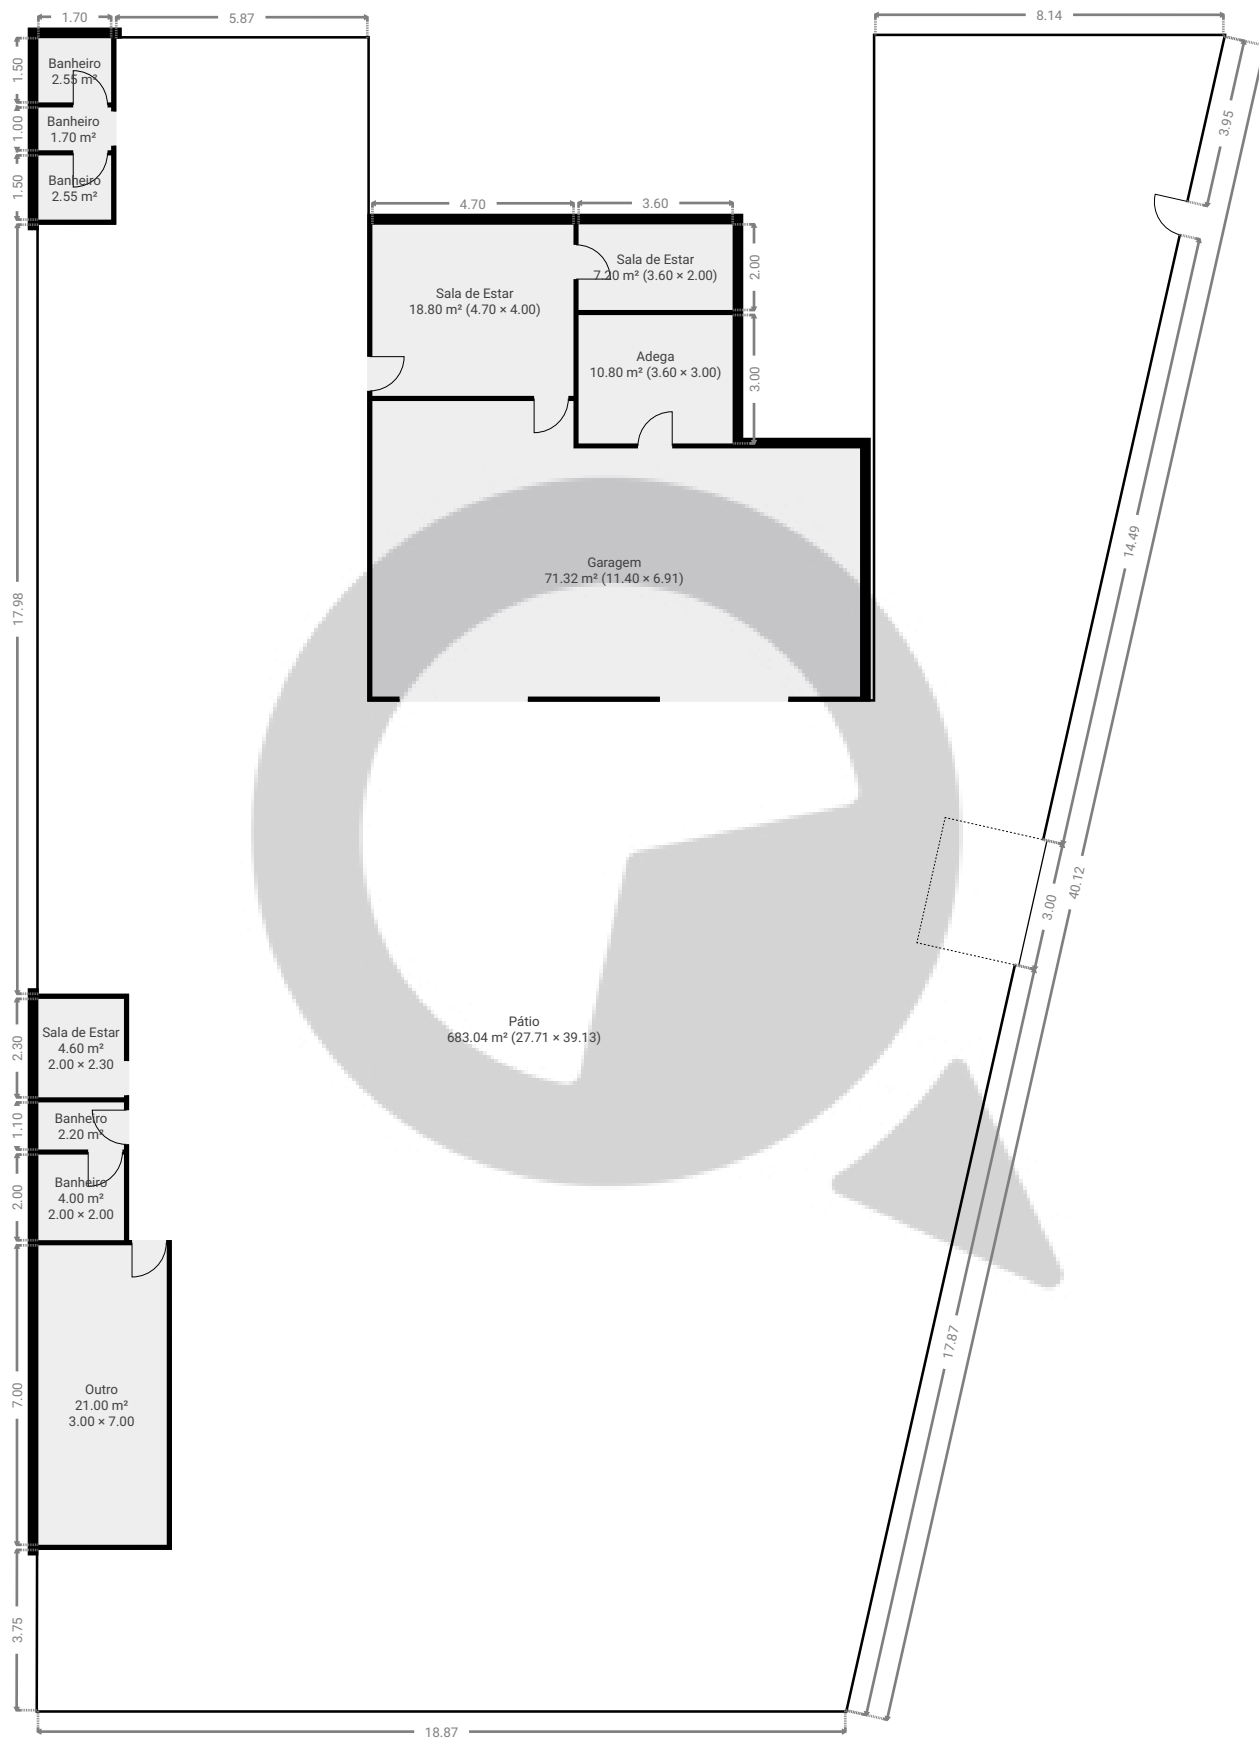

ESTA PLANTA É FORNECIDA SEM QUALQUER TIPO DE GARANTIA E PRECISÃO DE MEDIDAS.

0 2 4 6 8m
1:177
Page 2/2