

Meu novo projeto


São Paulo, São Paulo, BR

ÁREA TOTAL: 81.14 m² • ÁREA DE MORADIA: 81.14 m² • PISOS: 2 • CÔMODOS: 3

 SuaQuadra

▼ Andar Térreo

ÁREA TOTAL: 62.87 m² • ÁREA DE MORADIA: 62.87 m² • CÔMODOS: 2

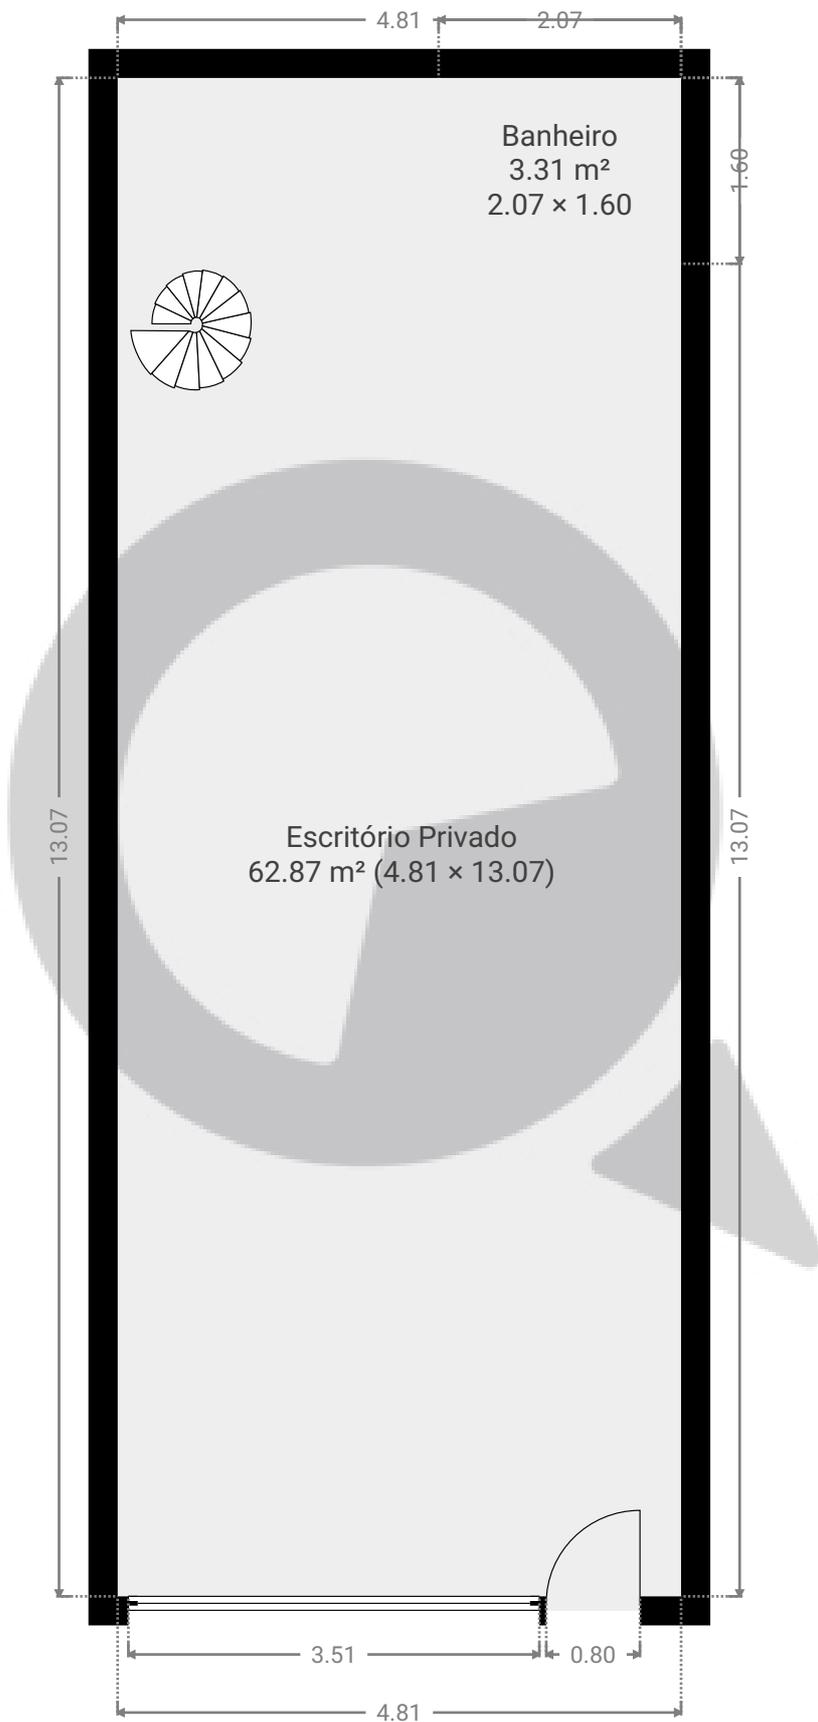

ESTA PLANTA É FORNECIDA SEM QUALQUER TIPO DE GARANTIA E PRECISÃO DE MEDIDAS.

0 1 2 3m
1:65
Page 1/2

Meu novo projeto


São Paulo, São Paulo, BR

ÁREA TOTAL: 81.14 m² • ÁREA DE MORADIA: 81.14 m² • PISOS: 2 • CÔMODOS: 3

 SuaQuadra

▼ 1º Piso

ÁREA TOTAL: 18.27 m² • ÁREA DE MORADIA: 18.27 m² • CÔMODOS: 1

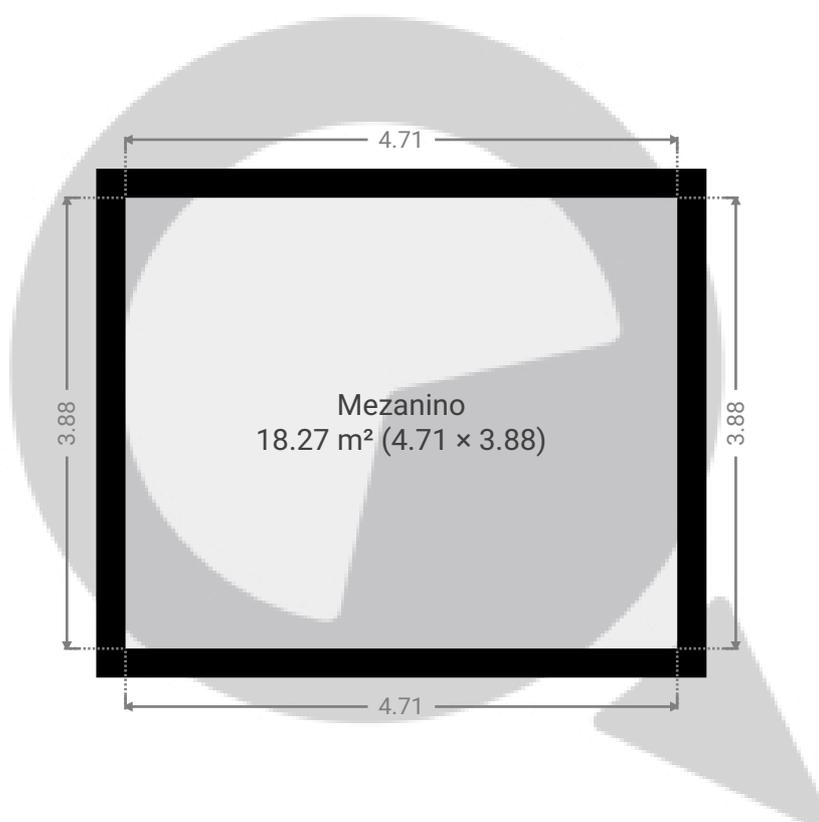

ESTA PLANTA É FORNECIDA SEM QUALQUER TIPO DE GARANTIA E PRECISÃO DE MEDIDAS.

0 1 2 3m
1:65
Page 2/2