


▼ 1º Piso

ÁREA TOTAL: 33.79 m² · ÁREA DE MORADIA: 33.79 m² · CÔMODOS: 3

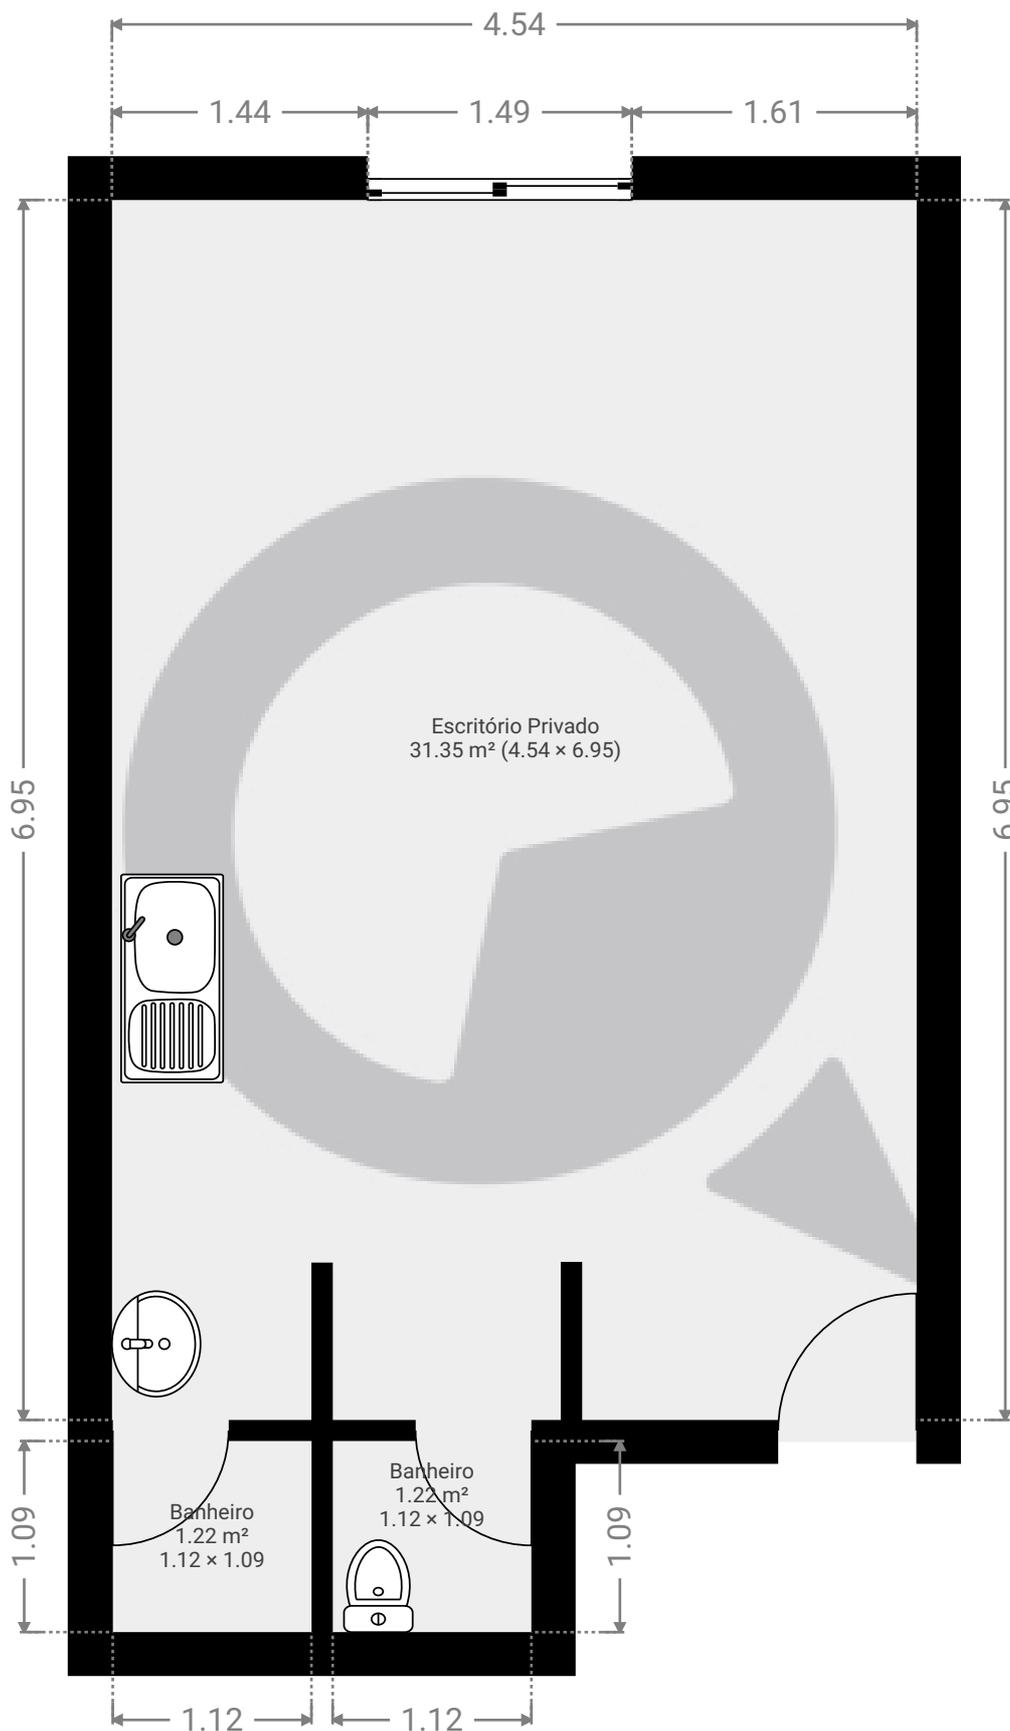

ESTA PLANTA É FORNECIDA SEM QUALQUER TIPO DE GARANTIA E PRECISÃO DE MEDIDAS.



1:43

Page 1/1