


▼ Andar Térreo

ÁREA TOTAL: 202.43 m² • ÁREA DE MORADIA: 175.88 m² • CÔMODOS: 9

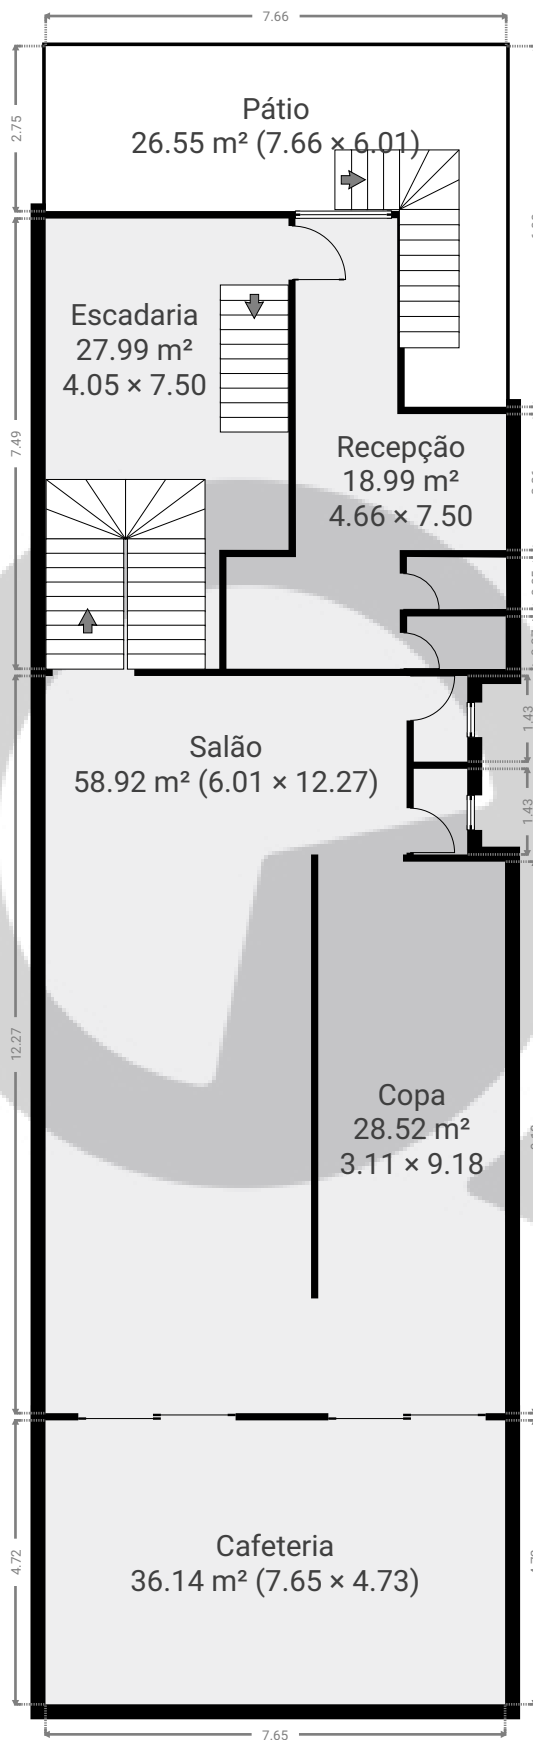


ESTA PLANTA É FORNECIDA SEM QUALQUER TIPO DE GARANTIA E PRECISÃO DE MEDIDAS.


0 2 4 6m 1:126
Page 1/3

▼ 1º Piso

ÁREA TOTAL: 144.57 m² • ÁREA DE MORADIA: 144.57 m² • CÔMODOS: 4

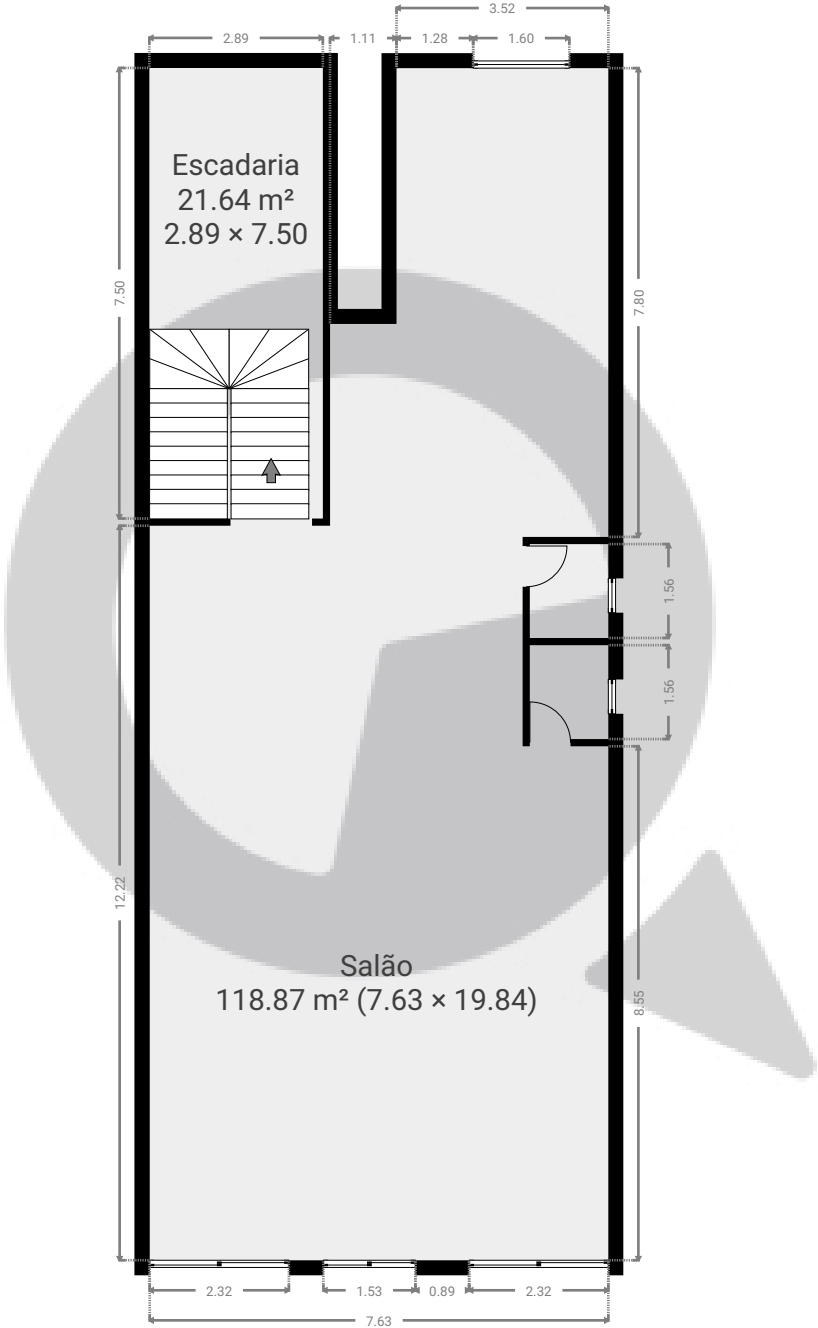


ESTA PLANTA É FORNECIDA SEM QUALQUER TIPO DE GARANTIA E PRECISÃO DE MEDIDAS.

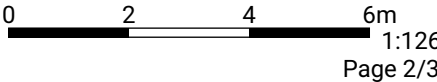

▼ Cave

ÁREA TOTAL: 178.84 m² • ÁREA DE MORADIA: 14.84 m² • CÔMODOS: 2

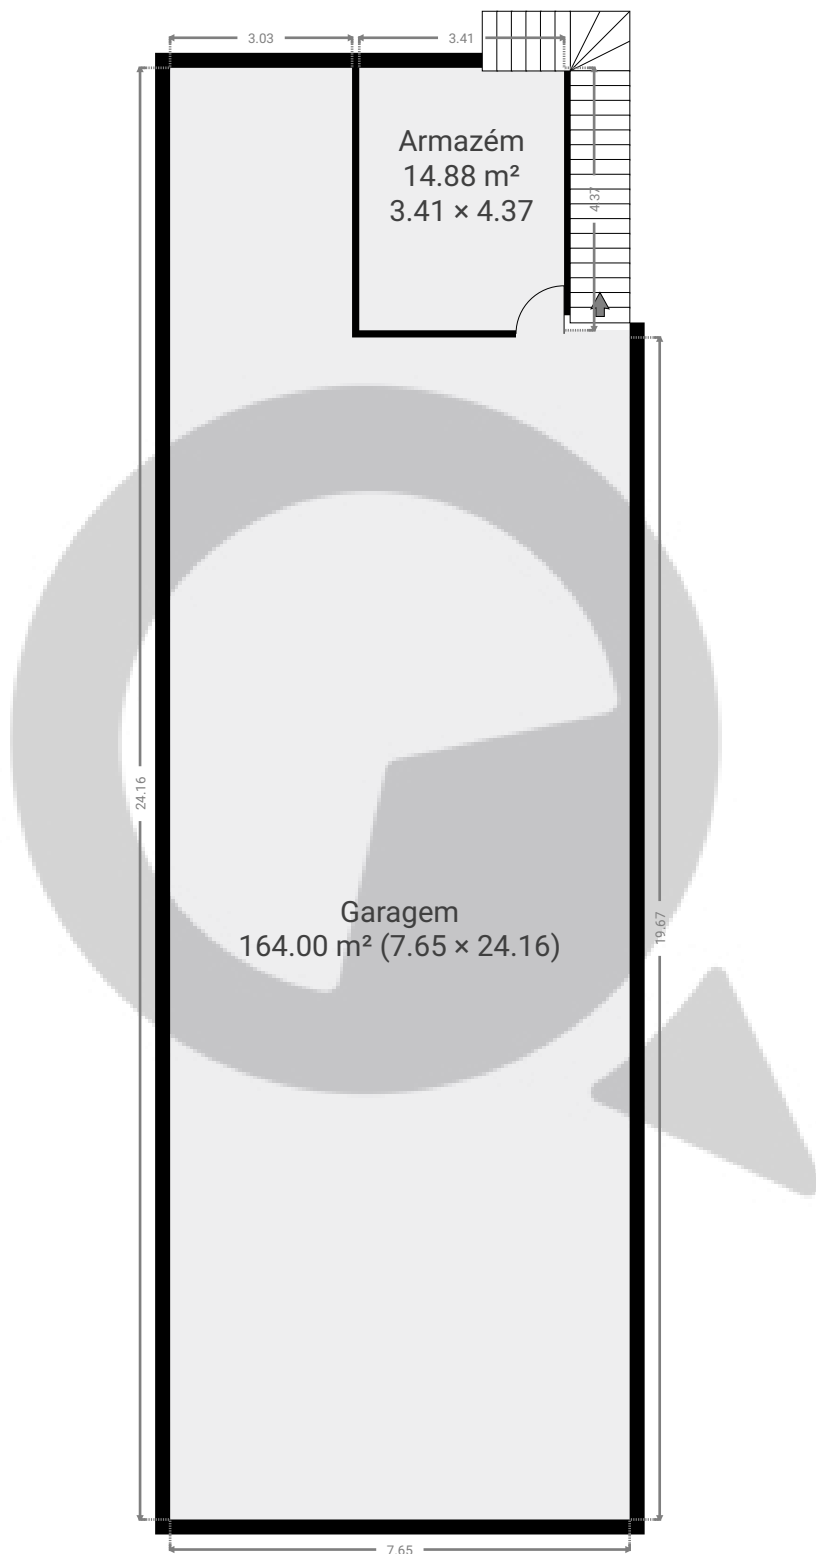

ESTA PLANTA É FORNECIDA SEM QUALQUER TIPO DE GARANTIA E PRECISÃO DE MEDIDAS.

0 2 4 6m 1:126
Page 3/3