


▼ 1º Piso

ÁREA TOTAL: 152.17 m² • ÁREA DE MORADIA: 152.17 m² • CÔMODOS: 4

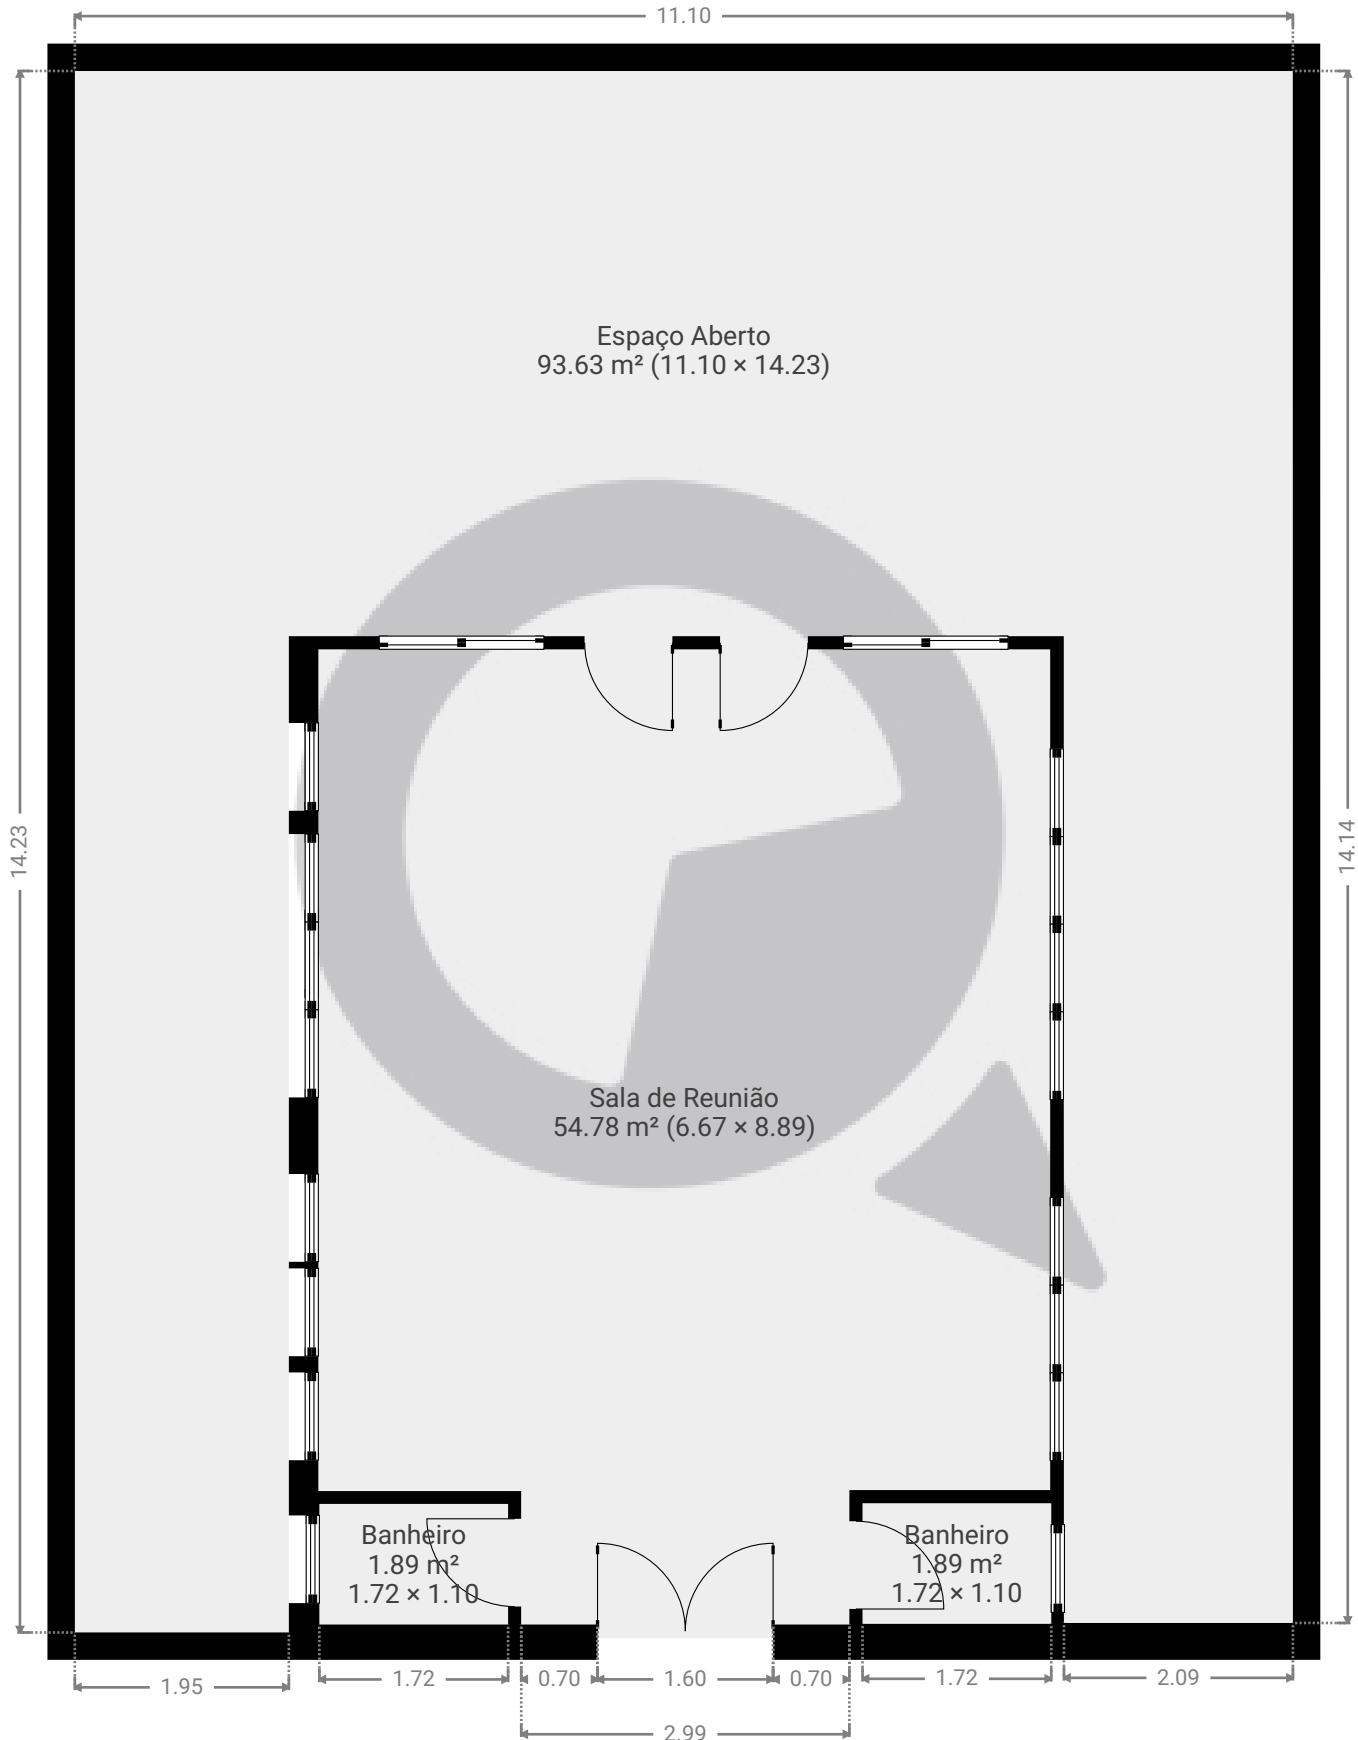

ESTA PLANTA É FORNECIDA SEM QUALQUER TIPO DE GARANTIA E PRECISÃO DE MEDIDAS.

