



▼ 2º Piso

ÁREA TOTAL: 58.55 m² • ÁREA DE MORADIA: 58.55 m² • CÔMODOS: 3

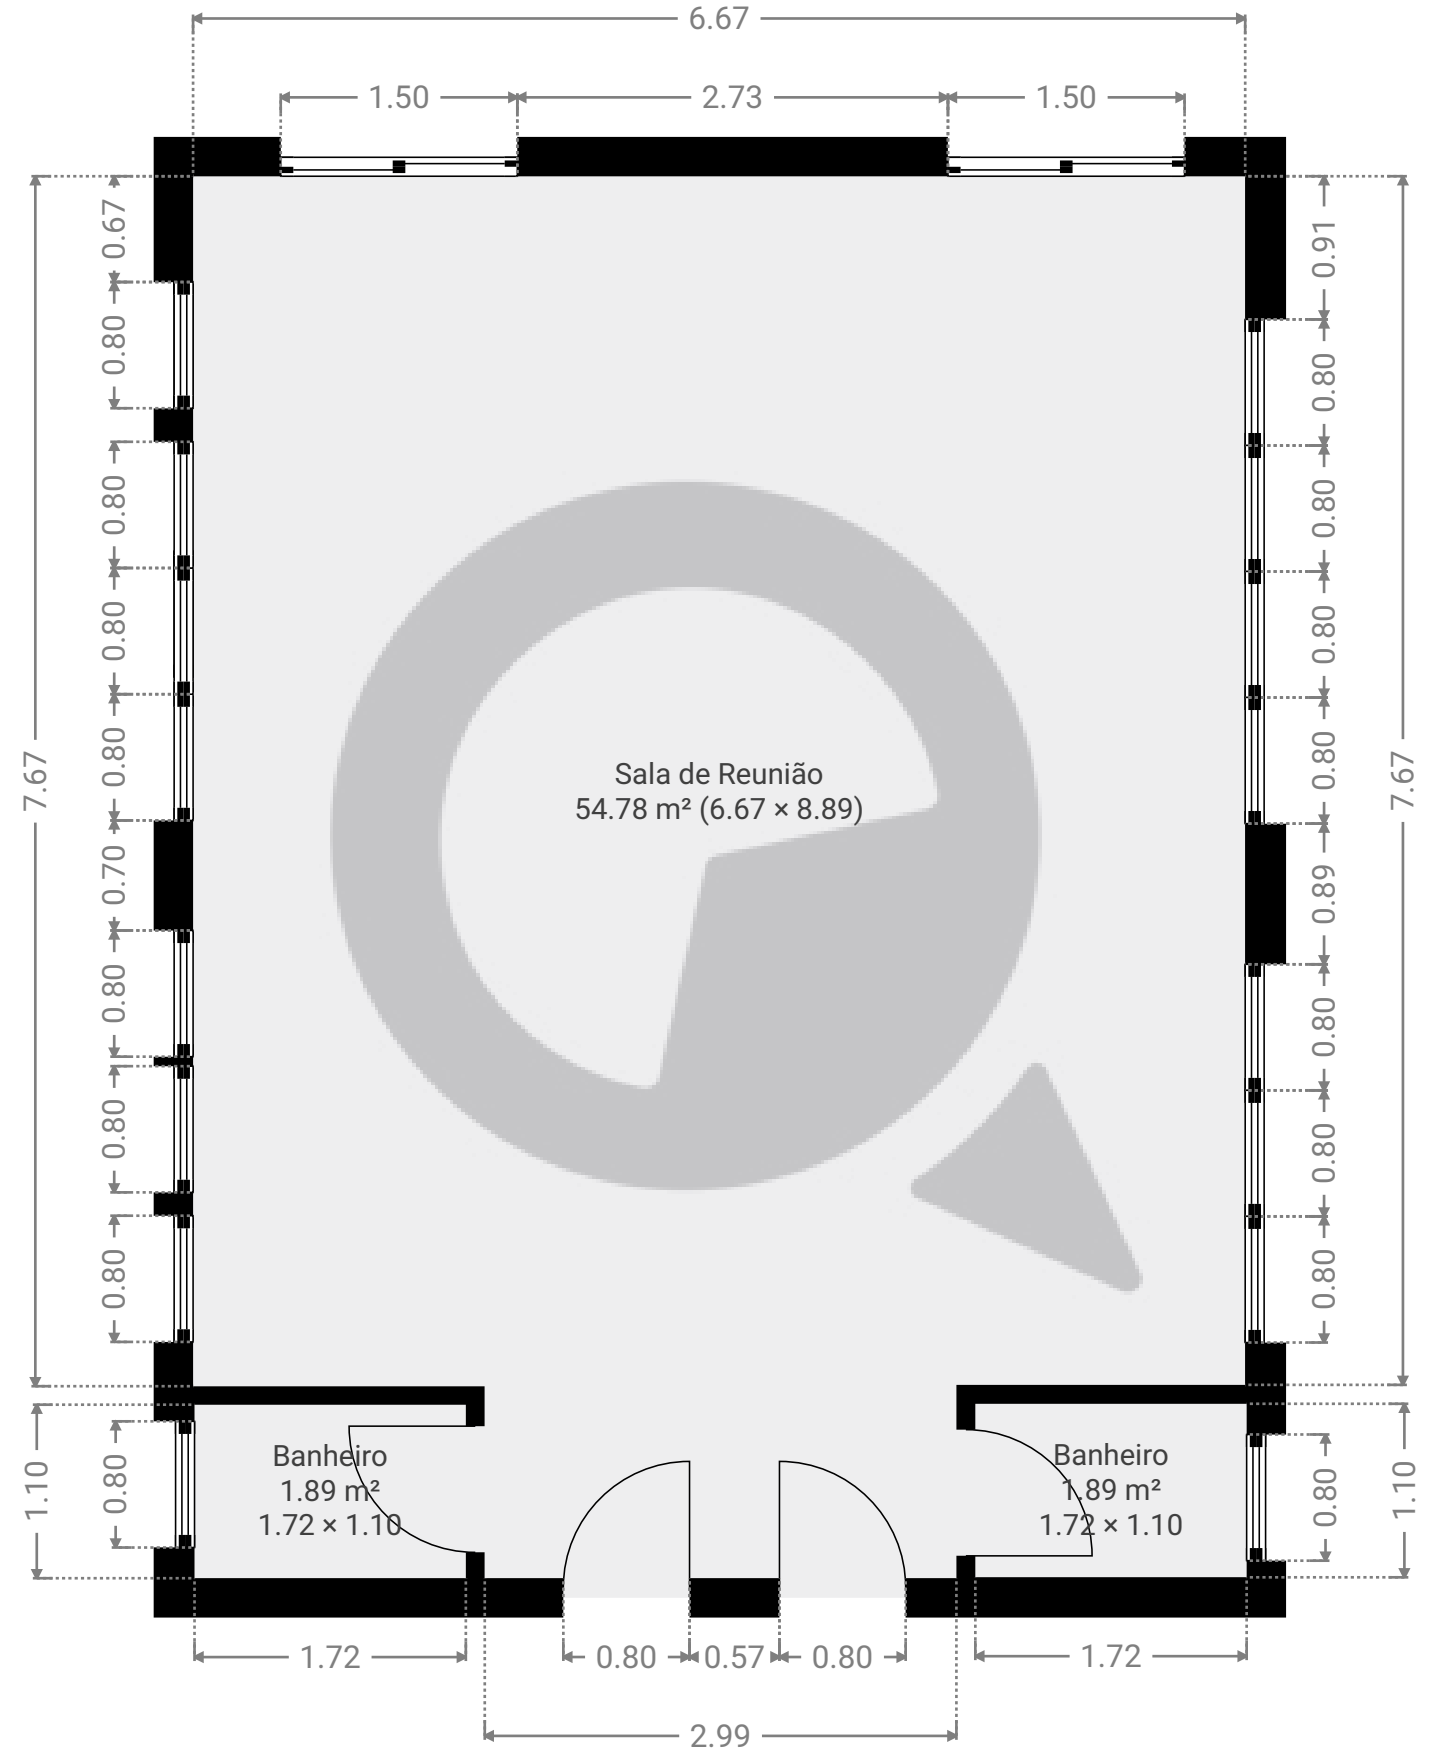

ESTA PLANTA É FORNECIDA SEM QUALQUER TIPO DE GARANTIA E PRECISÃO DE MEDIDAS.

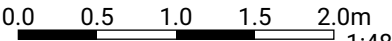

1:48

Page 1/1