


▼ 11º Piso

ÁREA TOTAL: 56.90 m² • ÁREA DE MORADIA: 52.70 m² • CÔMODOS: 5

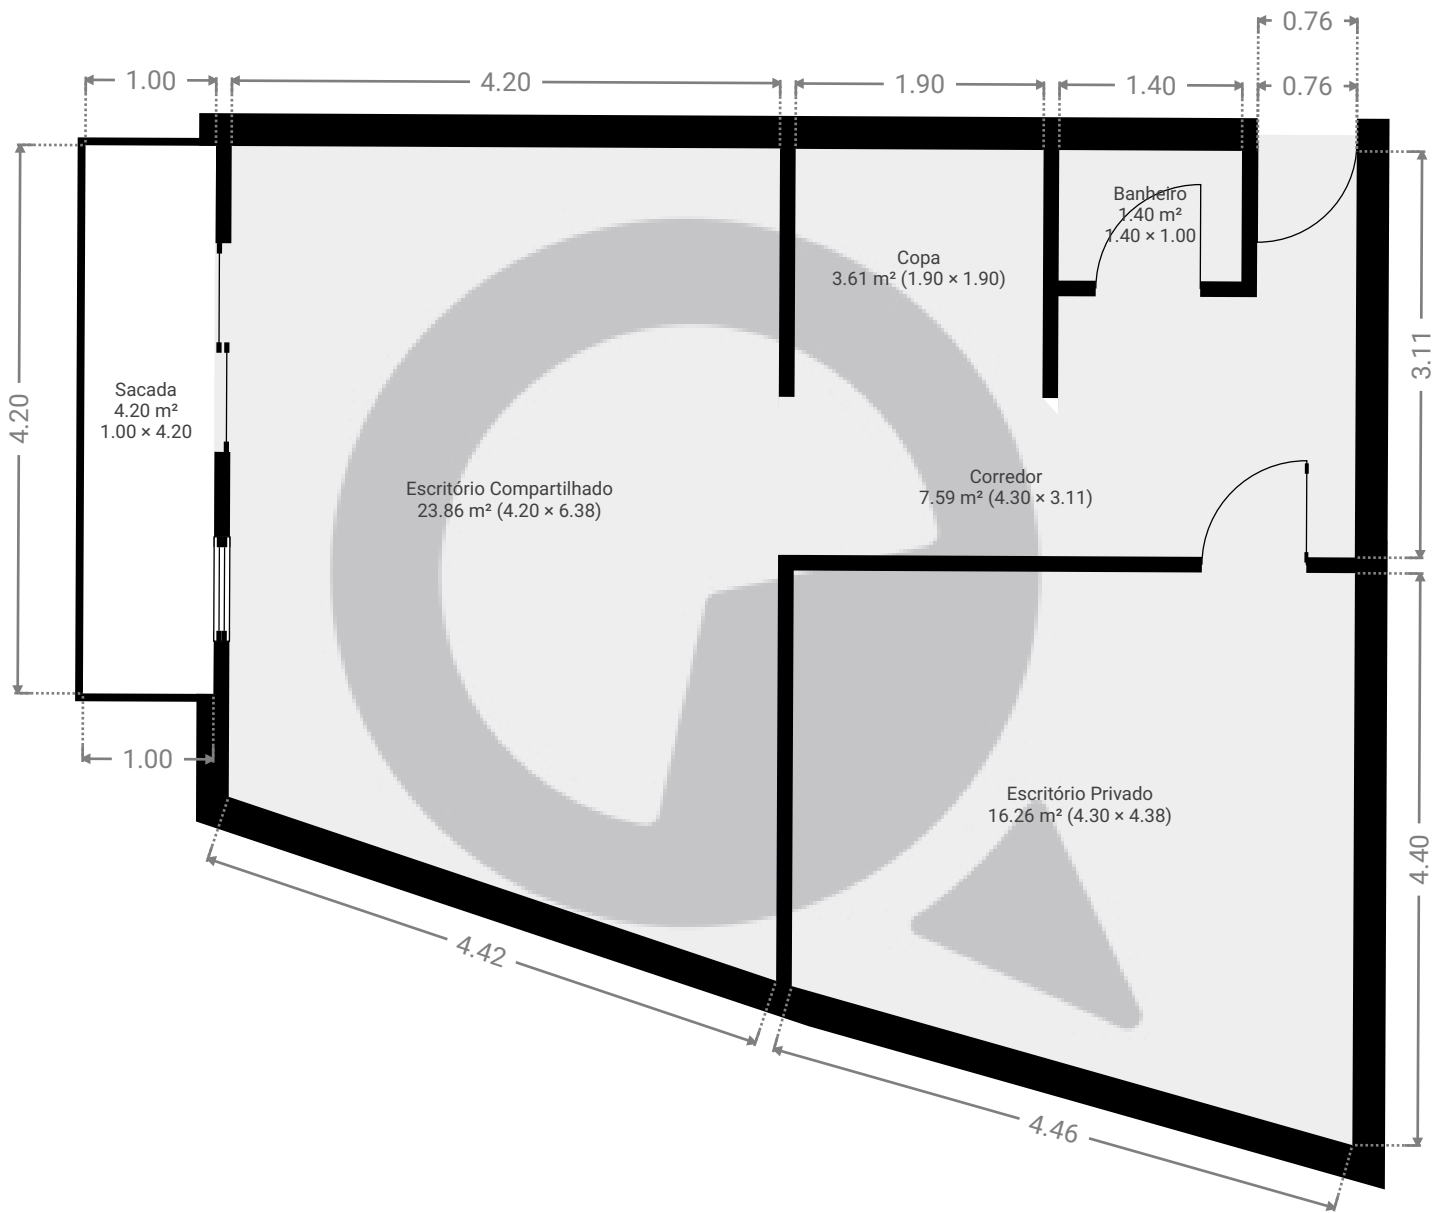

ESTA PLANTA É FORNECIDA SEM QUALQUER TIPO DE GARANTIA E PRECISÃO DE MEDIDAS.

