


▼ 13º Piso

ÁREA TOTAL: 11.17 m² • ÁREA DE MORADIA: 11.17 m² • CÔMODOS: 1

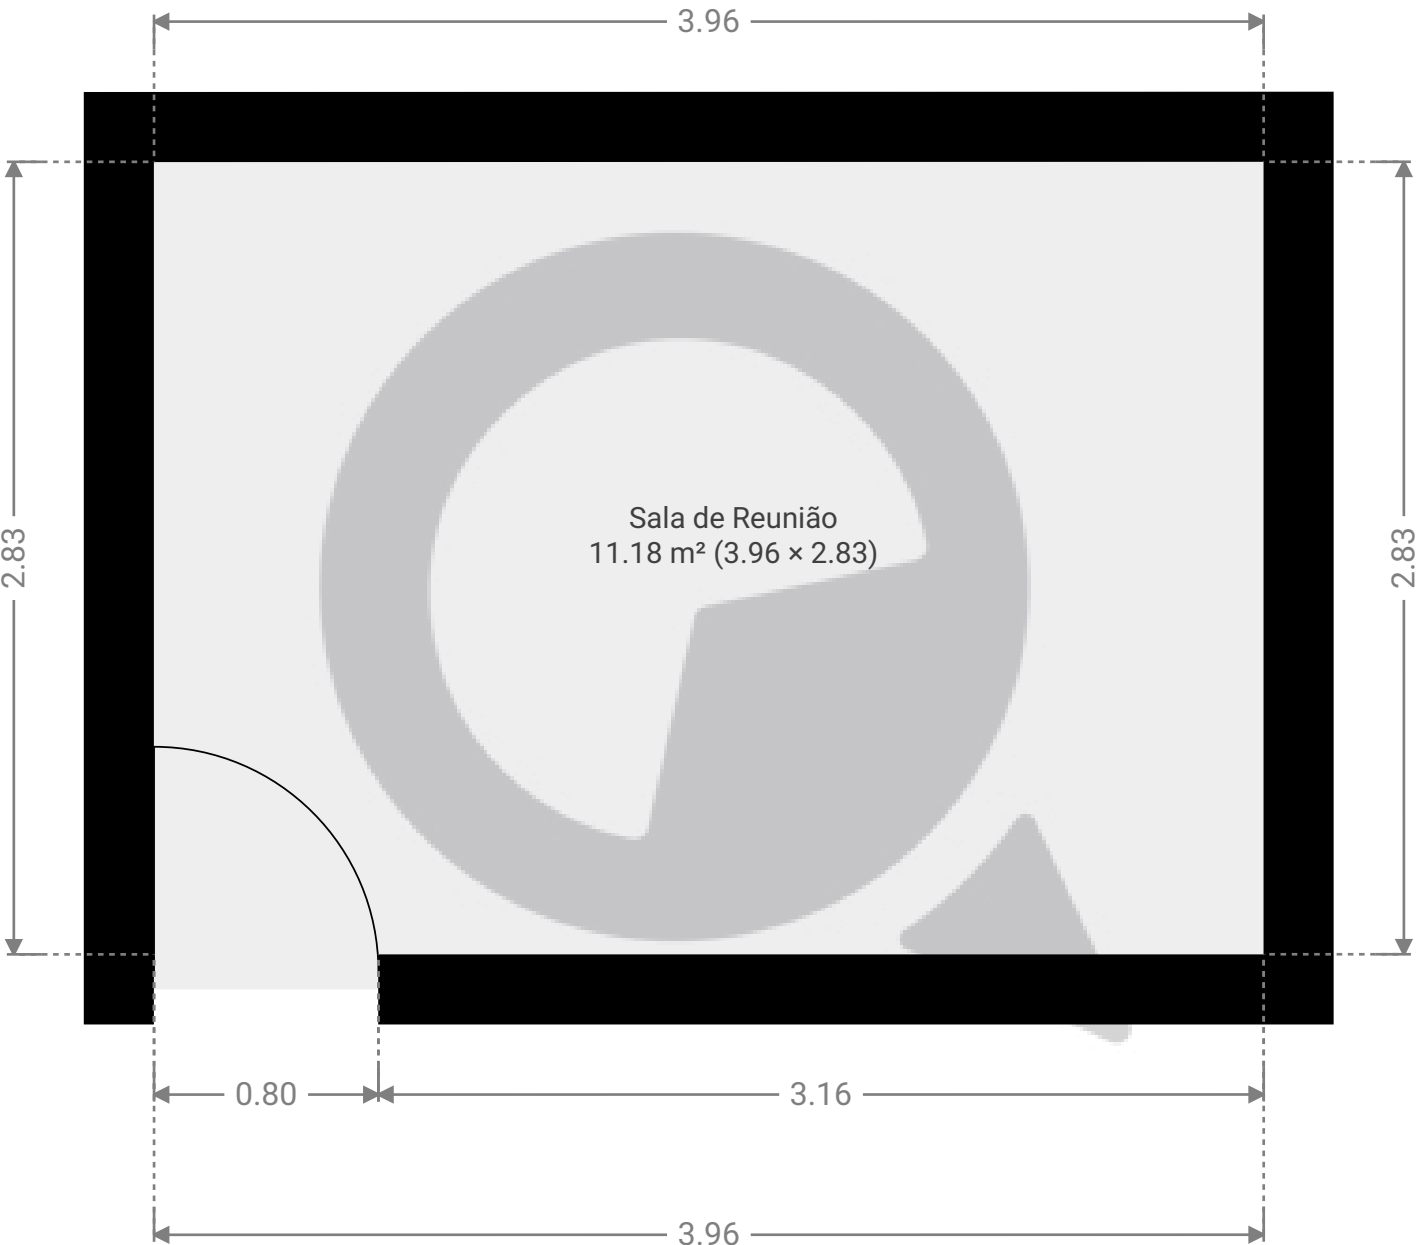

ESTA PLANTA É FORNECIDA SEM QUALQUER TIPO DE GARANTIA E PRECISÃO DE MEDIDAS.

