


▼ 13º Piso

ÁREA TOTAL: 11.13 m² · ÁREA DE MORADIA: 11.13 m² · CÔMODOS: 1

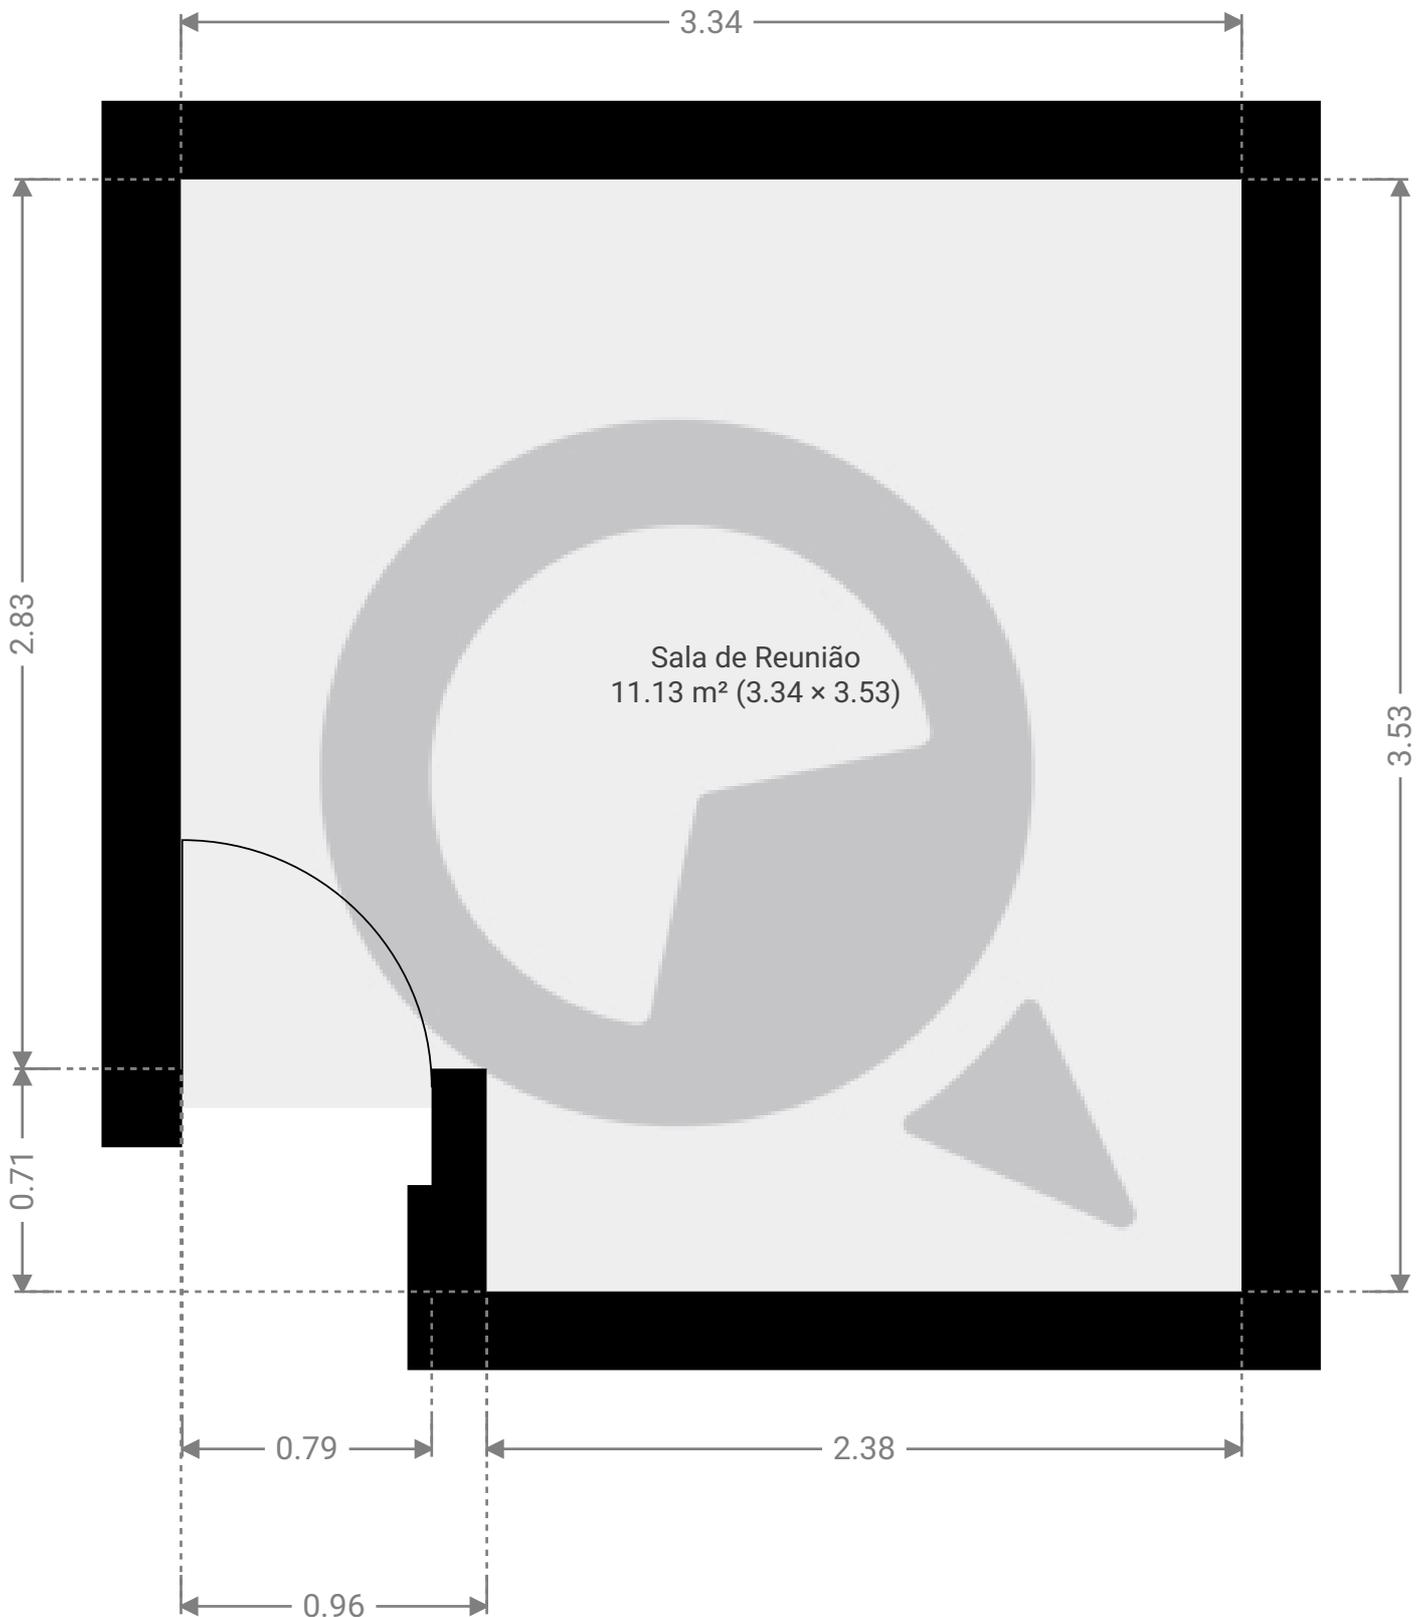

ESTA PLANTA É FORNECIDA SEM QUALQUER TIPO DE GARANTIA E PRECISÃO DE MEDIDAS.

0.0 0.2 0.5 0.8 1.0m
1:24

Page 1/1