


▼ 13º Piso

ÁREA TOTAL: 16.23 m² • ÁREA DE MORADIA: 16.23 m² • CÔMODOS: 2

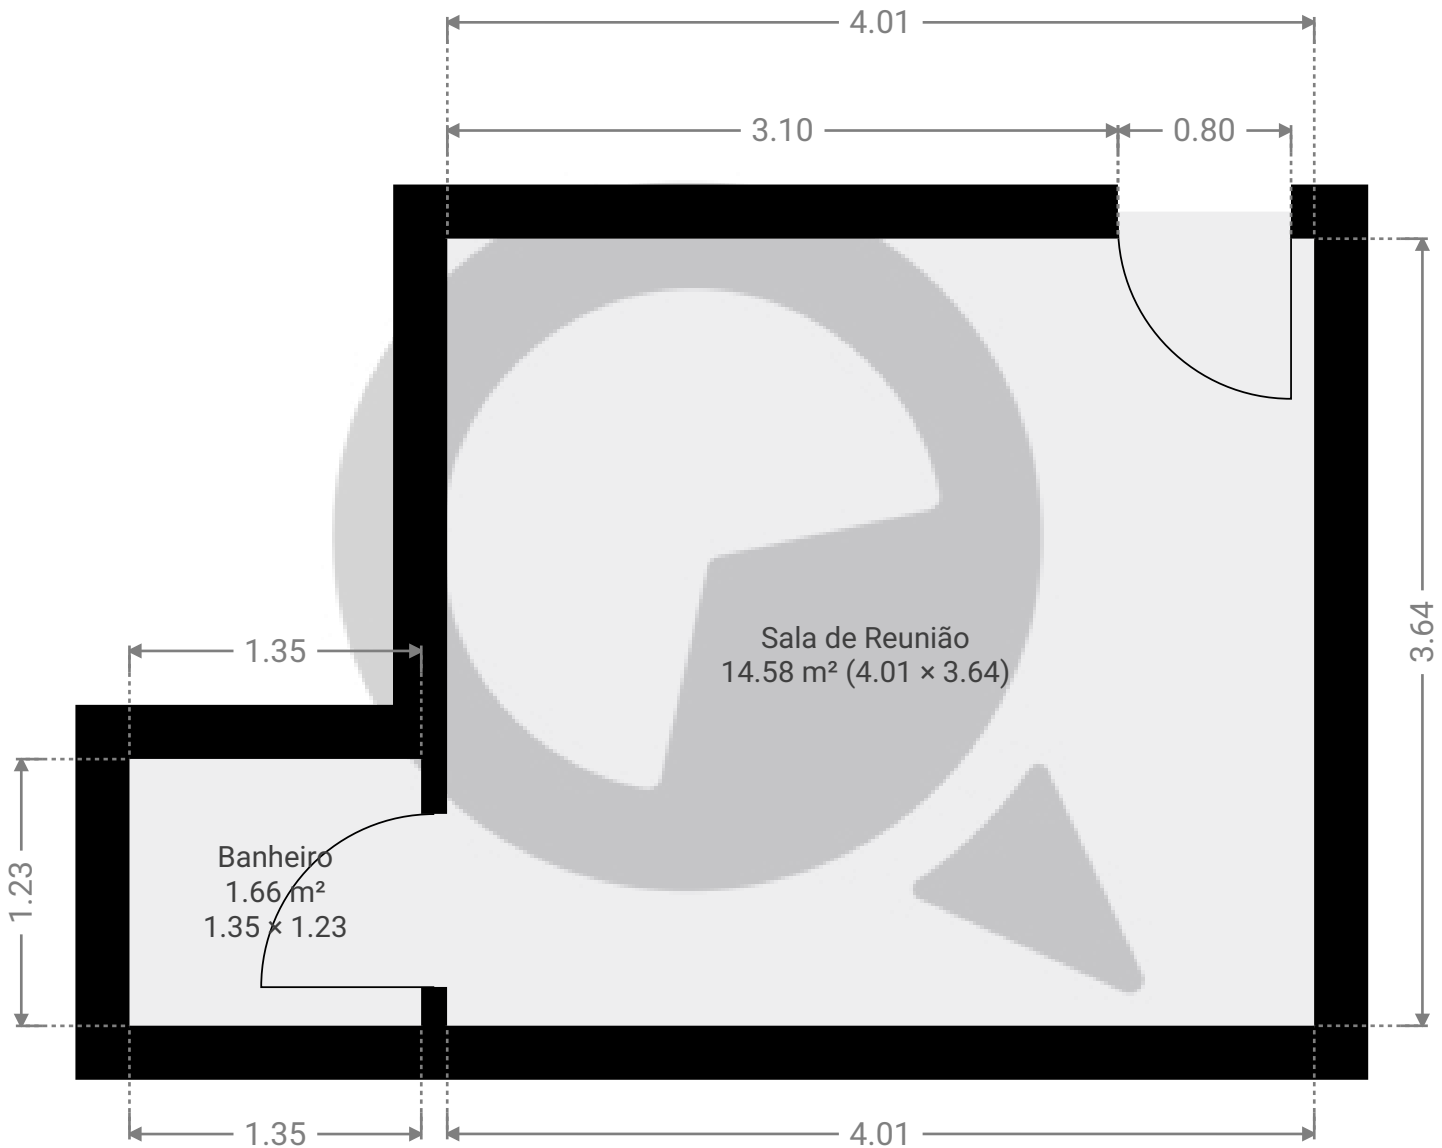

ESTA PLANTA É FORNECIDA SEM QUALQUER TIPO DE GARANTIA E PRECISÃO DE MEDIDAS.



1:35

Page 1/1