


▼ 13º Piso

ÁREA TOTAL: 68.15 m² • ÁREA DE MORADIA: 68.15 m² • CÔMODOS: 9

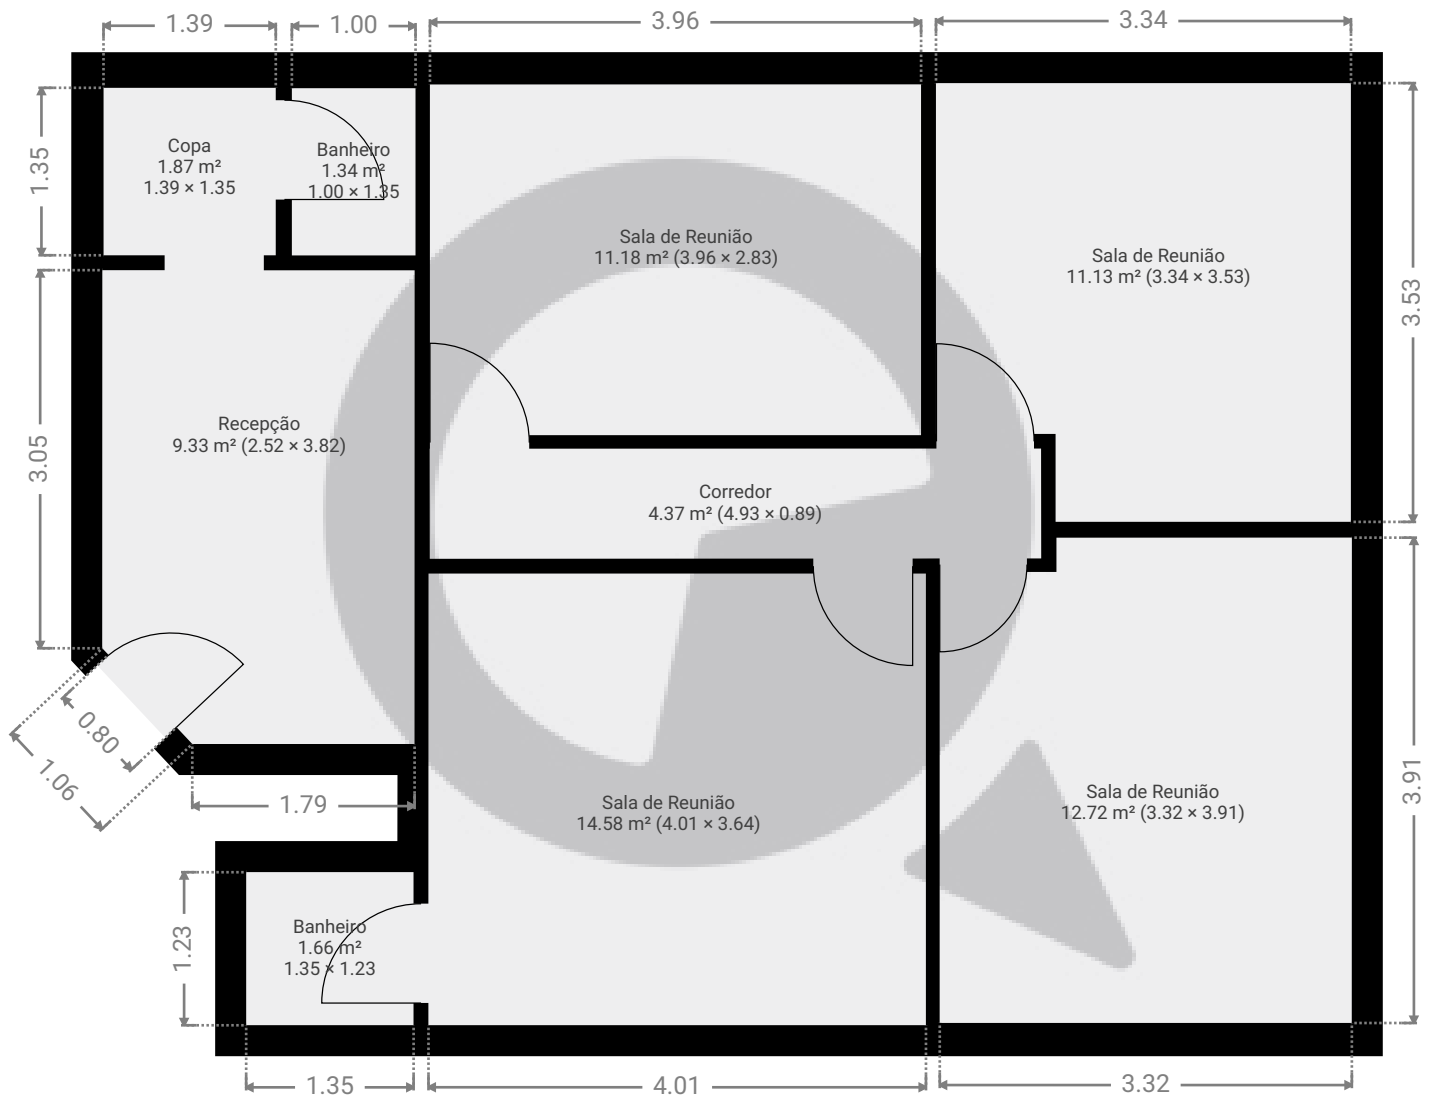

ESTA PLANTA É FORNECIDA SEM QUALQUER TIPO DE GARANTIA E PRECISÃO DE MEDIDAS.

0 1 2 3m
1:61
Page 1/1