


Meu novo projeto

Rua Pamplona, , São Paulo, BR
ÁREA TOTAL: 127.14 m² • ÁREA DE MORADIA: 127.14 m² • PISOS: 2 • CÔMODOS: 4



▼ Andar Térreo

ÁREA TOTAL: 109.55 m² • ÁREA DE MORADIA: 109.55 m² • CÔMODOS: 3

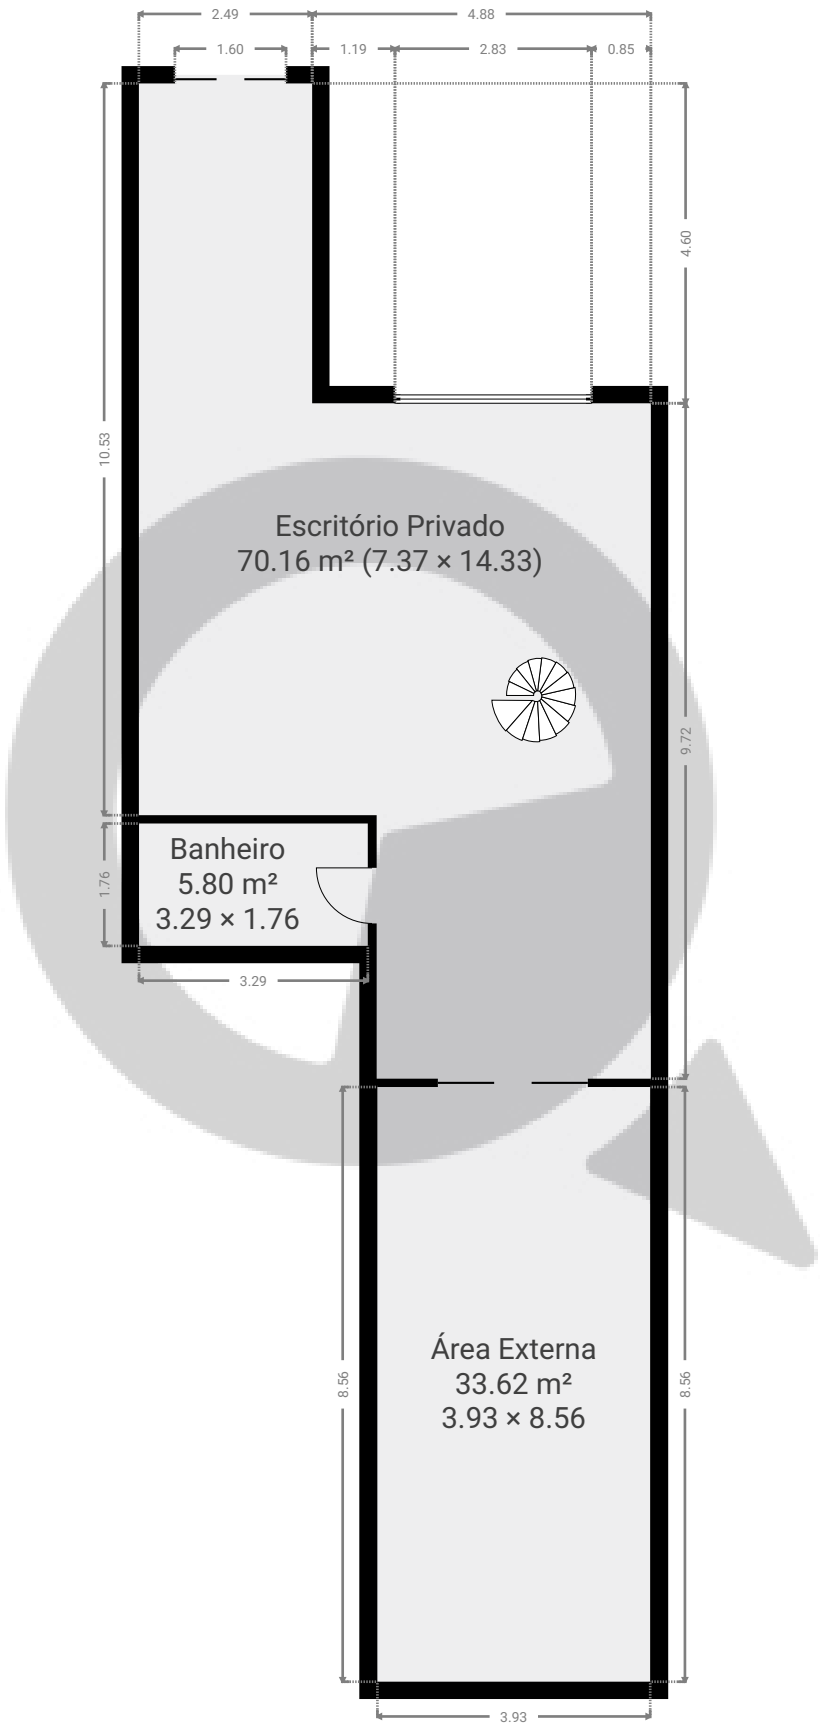


Meu novo projeto

Rua Pamplona, , São Paulo, BR
ÁREA TOTAL: 127.14 m² • ÁREA DE MORADIA: 127.14 m² • PISOS: 2 • CÔMODOS: 4



▼ 1º Piso

ÁREA TOTAL: 17.58 m² • ÁREA DE MORADIA: 17.58 m² • CÔMODOS: 1

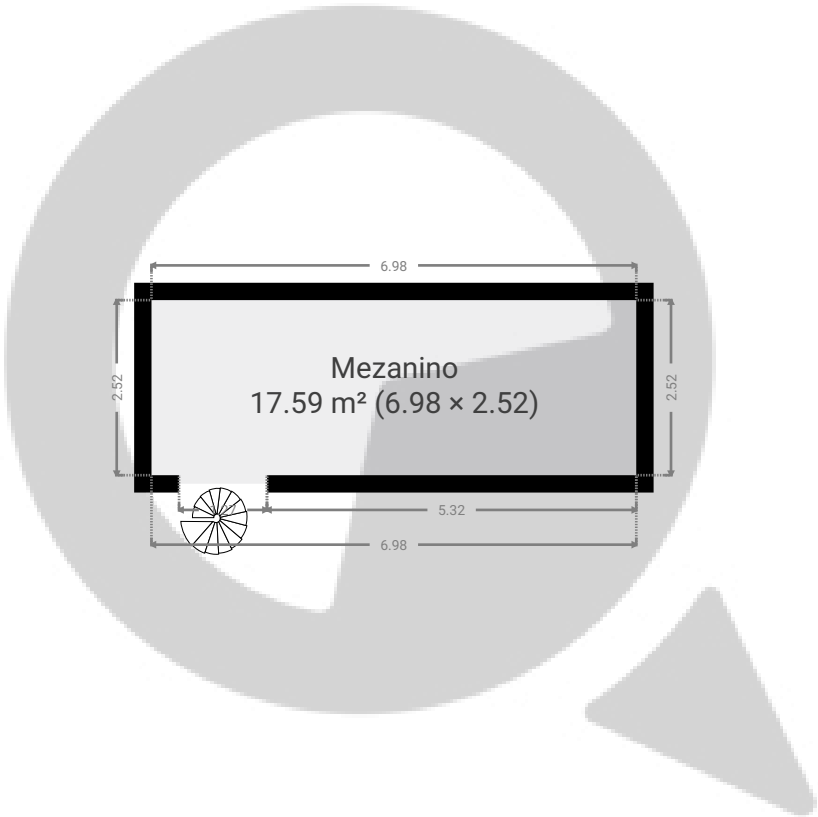

ESTA PLANTA É FORNECIDA SEM QUALQUER TIPO DE GARANTIA E PRECISÃO DE MEDIDAS.

