


▼ 1º Piso

ÁREA TOTAL: 70.68 m² • ÁREA DE MORADIA: 70.68 m² • CÔMODOS: 2

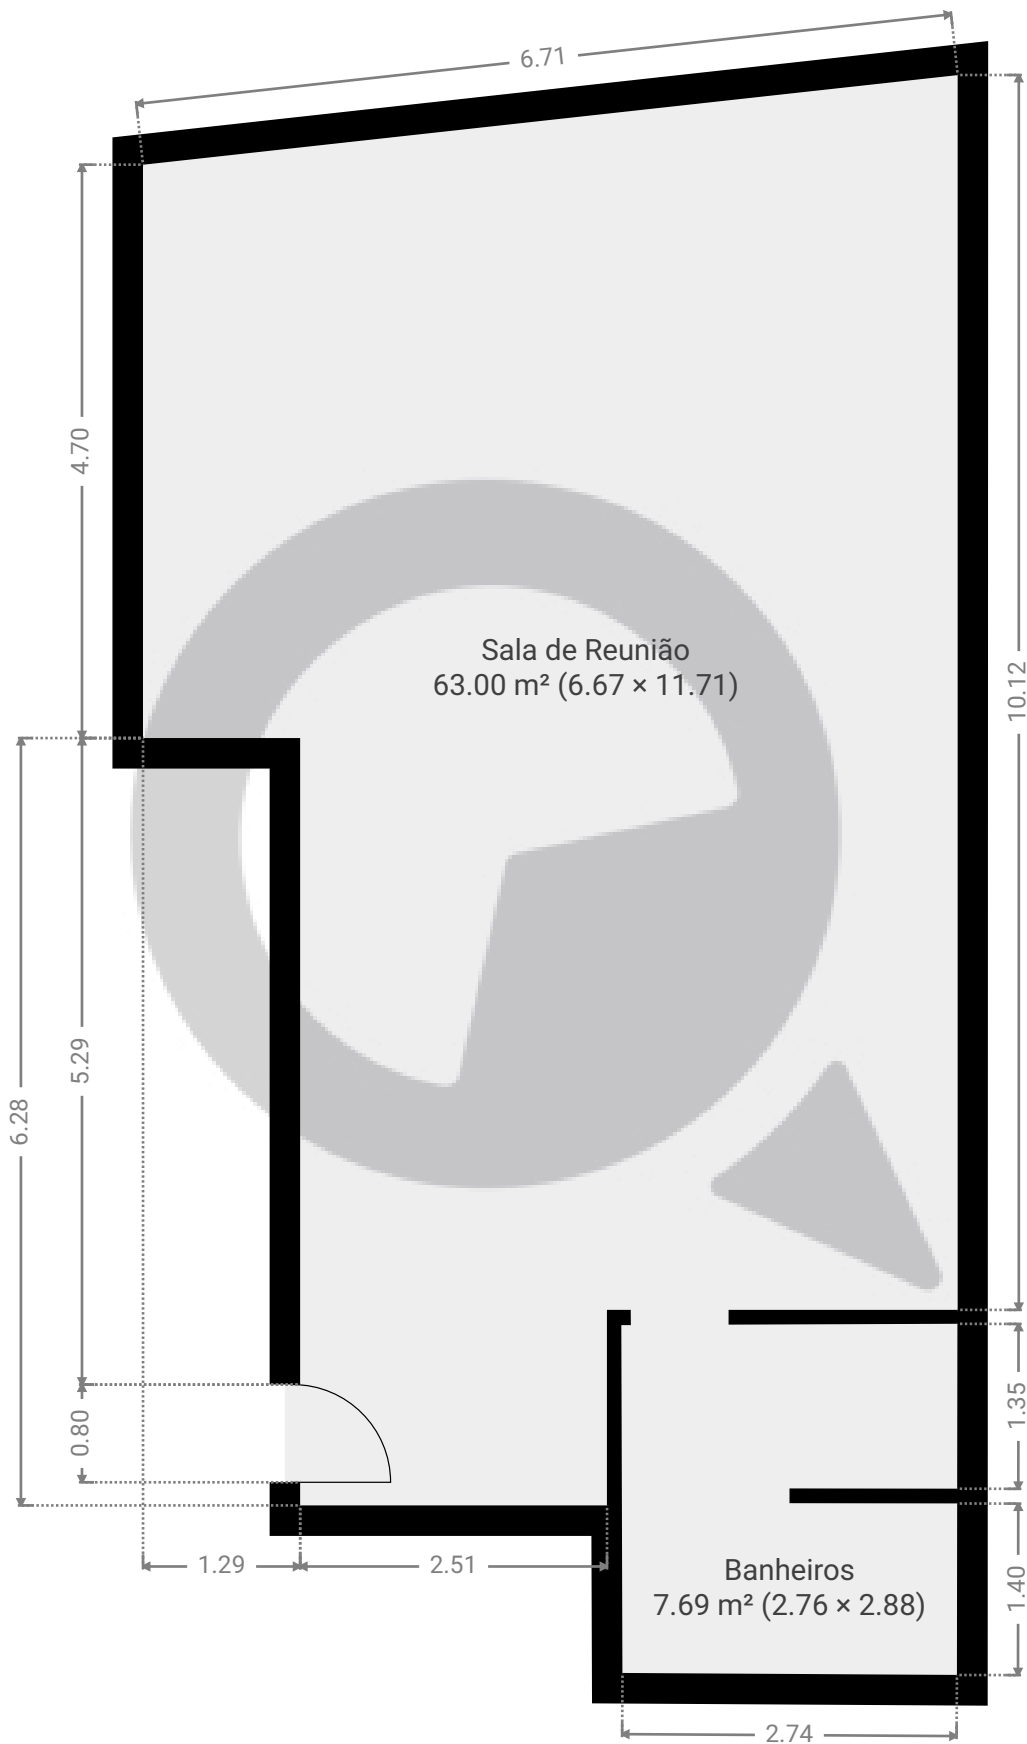

ESTA PLANTA É FORNECIDA SEM QUALQUER TIPO DE GARANTIA E PRECISÃO DE MEDIDAS.

0 1 2 3m 1:62
Page 1/1