


▼ Andar Térreo

ÁREA TOTAL: 726.11 m² • ÁREA DE MORADIA: 726.11 m² • CÔMODOS: 7

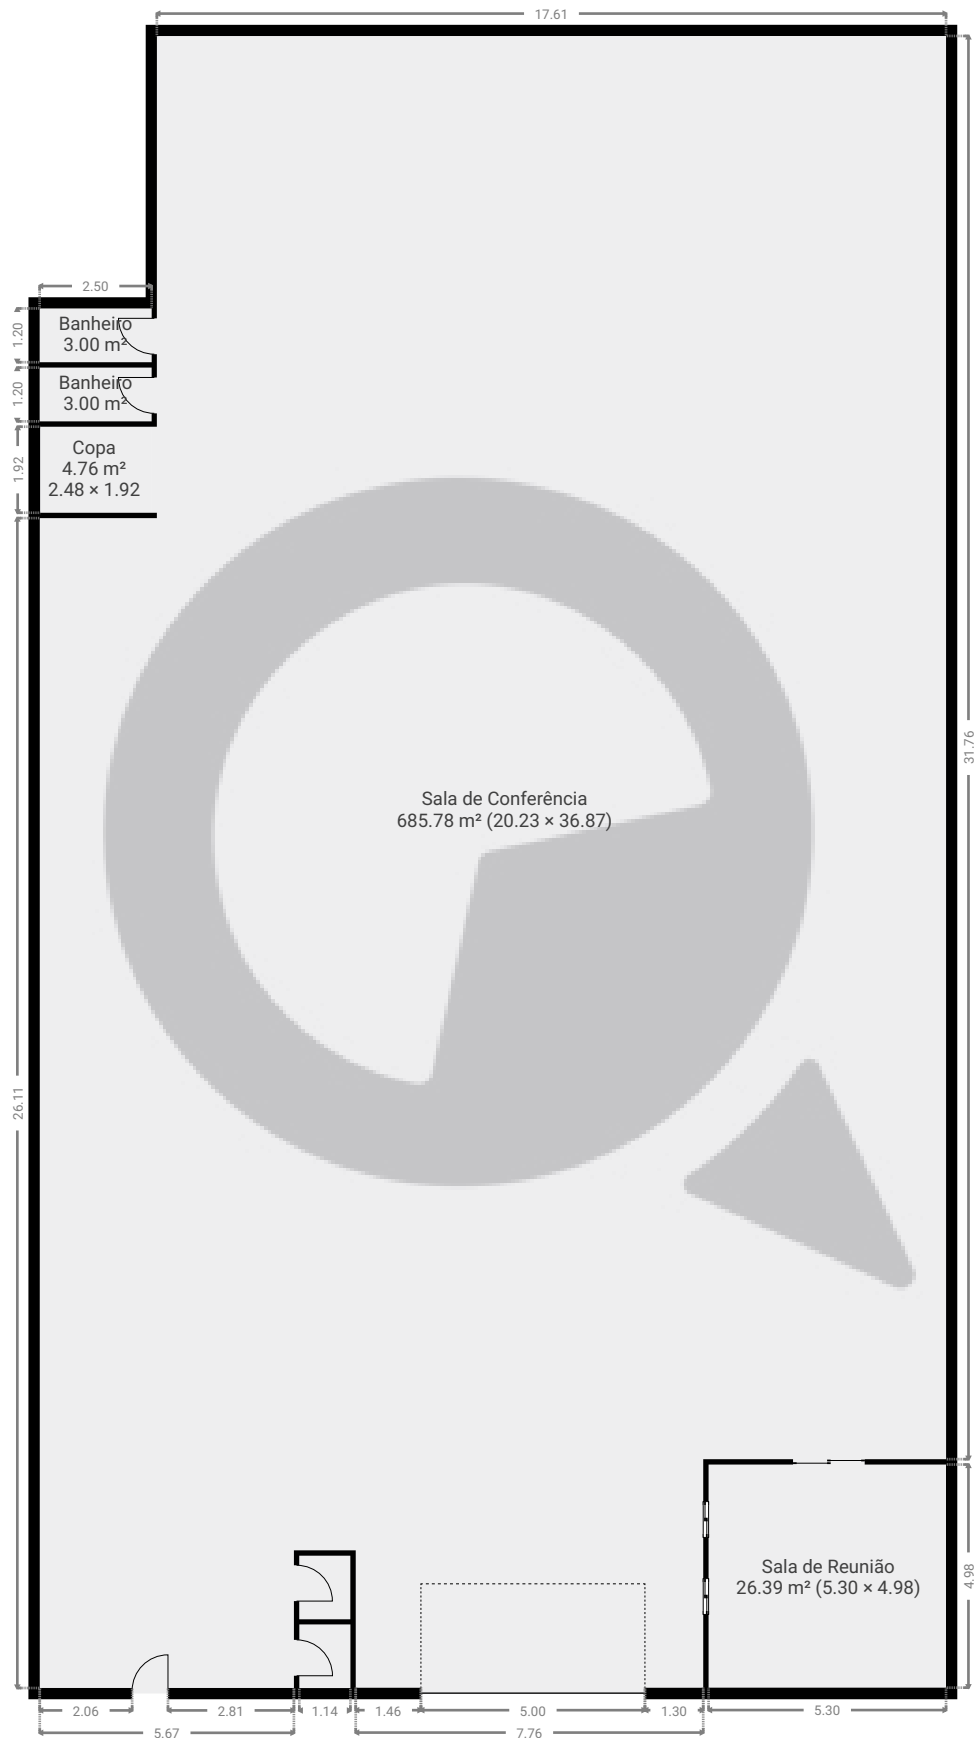


ESTA PLANTA É FORNECIDA SEM QUALQUER TIPO DE GARANTIA E PRECISÃO DE MEDIDAS.

0 2 4 6 8m 1:169
Page 1/2

▼ 1º Piso

ÁREA TOTAL: 26.39 m² • ÁREA DE MORADIA: 26.39 m² • CÔMODOS: 1

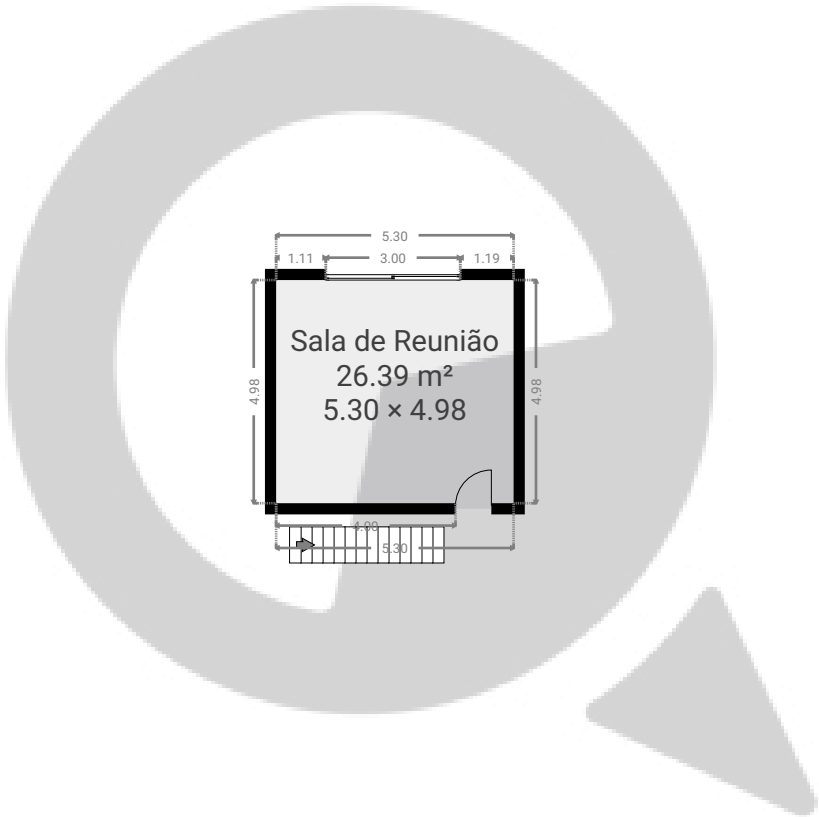

ESTA PLANTA É FORNECIDA SEM QUALQUER TIPO DE GARANTIA E PRECISÃO DE MEDIDAS.

