

Rua Doutor Edgard Theotonio Santana 350


Rua Doutor Edgard Theotonio Santana 350, 01140-030, São Paulo, BR

ÁREA TOTAL: 1406.67 m² • ÁREA DE MORADIA: 634.46 m² • PISOS: 1 • CÔMODOS: 10



▼ Andar Térreo

ÁREA TOTAL: 1406.67 m² • ÁREA DE MORADIA: 634.46 m² • CÔMODOS: 10

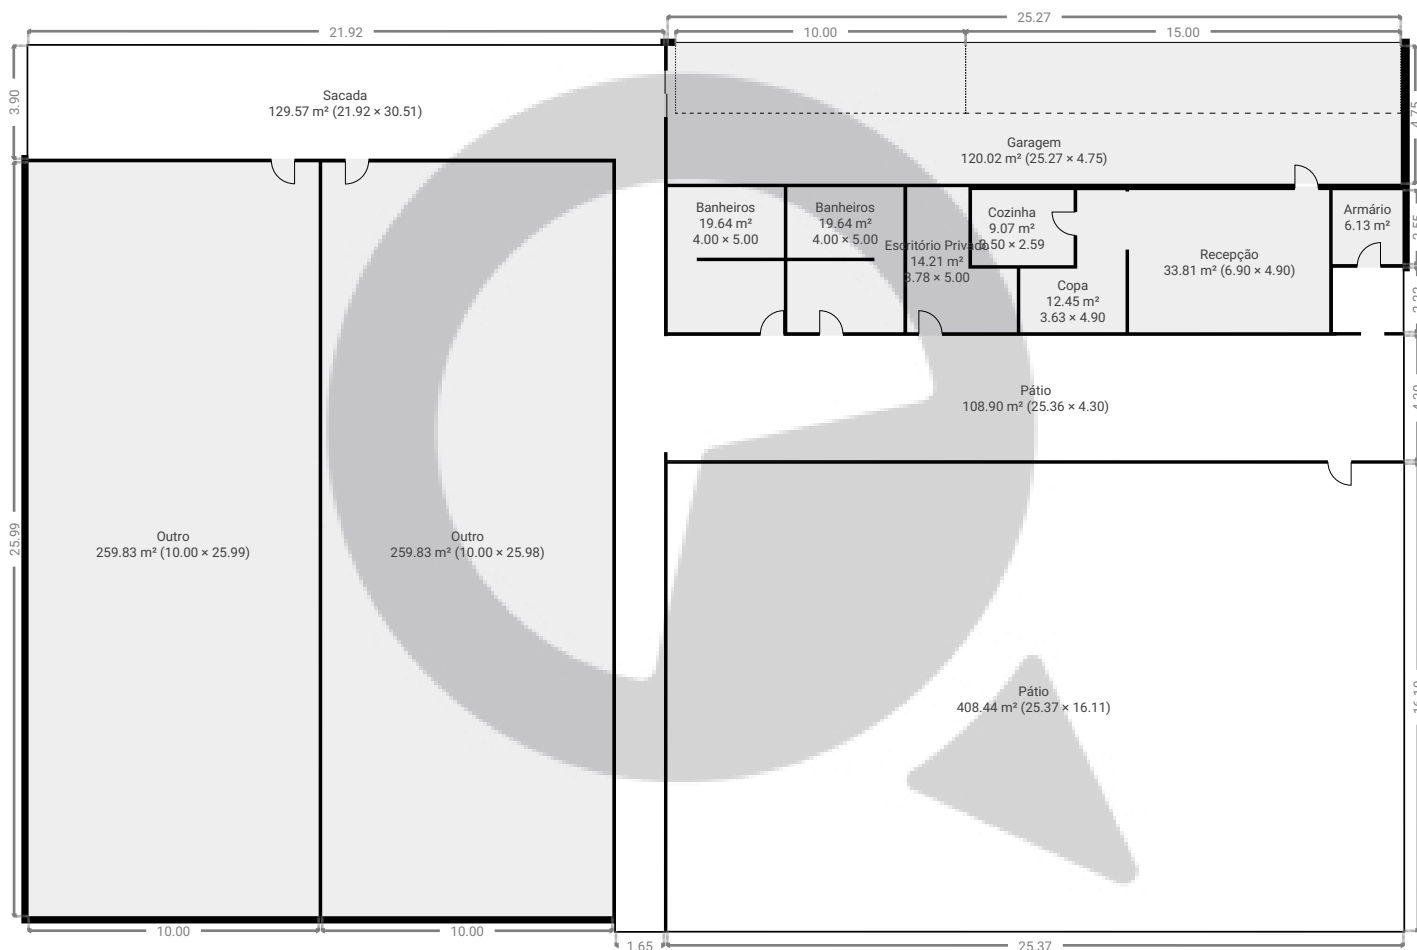

ESTA PLANTA É FORNECIDA SEM QUALQUER TIPO DE GARANTIA E PRECISÃO DE MEDIDAS.

0 4 8 12m
1:261
Page 1/1