


▼ 5º Piso

ÁREA TOTAL: 102.15 m² • ÁREA DE MORADIA: 102.15 m² • CÔMODOS: 9

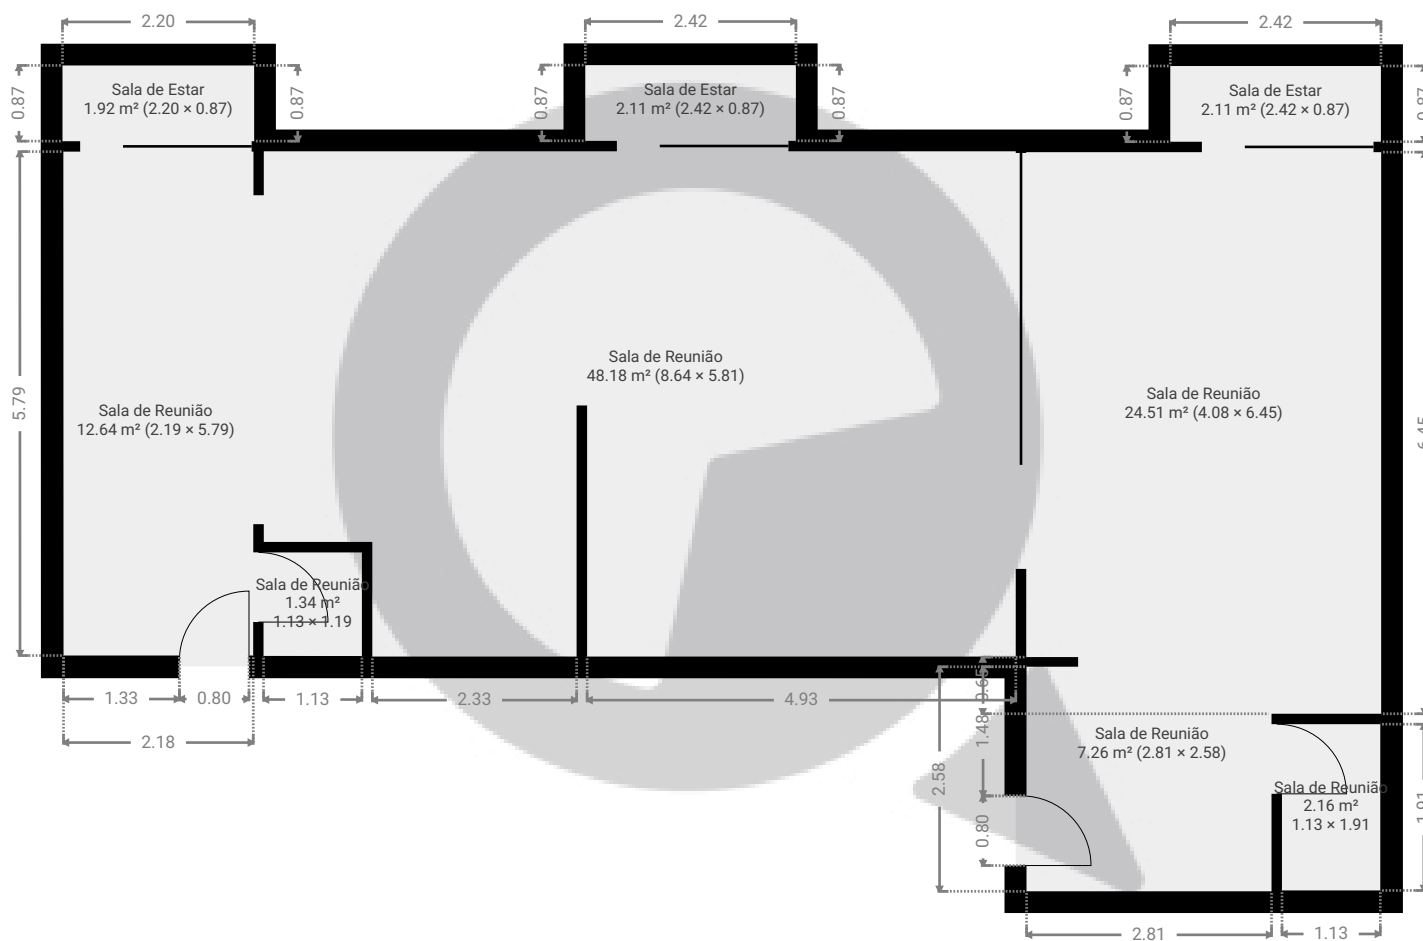

ESTA PLANTA É FORNECIDA SEM QUALQUER TIPO DE GARANTIA E PRECISÃO DE MEDIDAS.

0 1 2 3 4m
1:87
Page 1/1