


▼ 7º Piso

ÁREA TOTAL: 31.09 m<sup>2</sup> • ÁREA DE MORADIA: 31.09 m<sup>2</sup> • CÔMODOS: 7

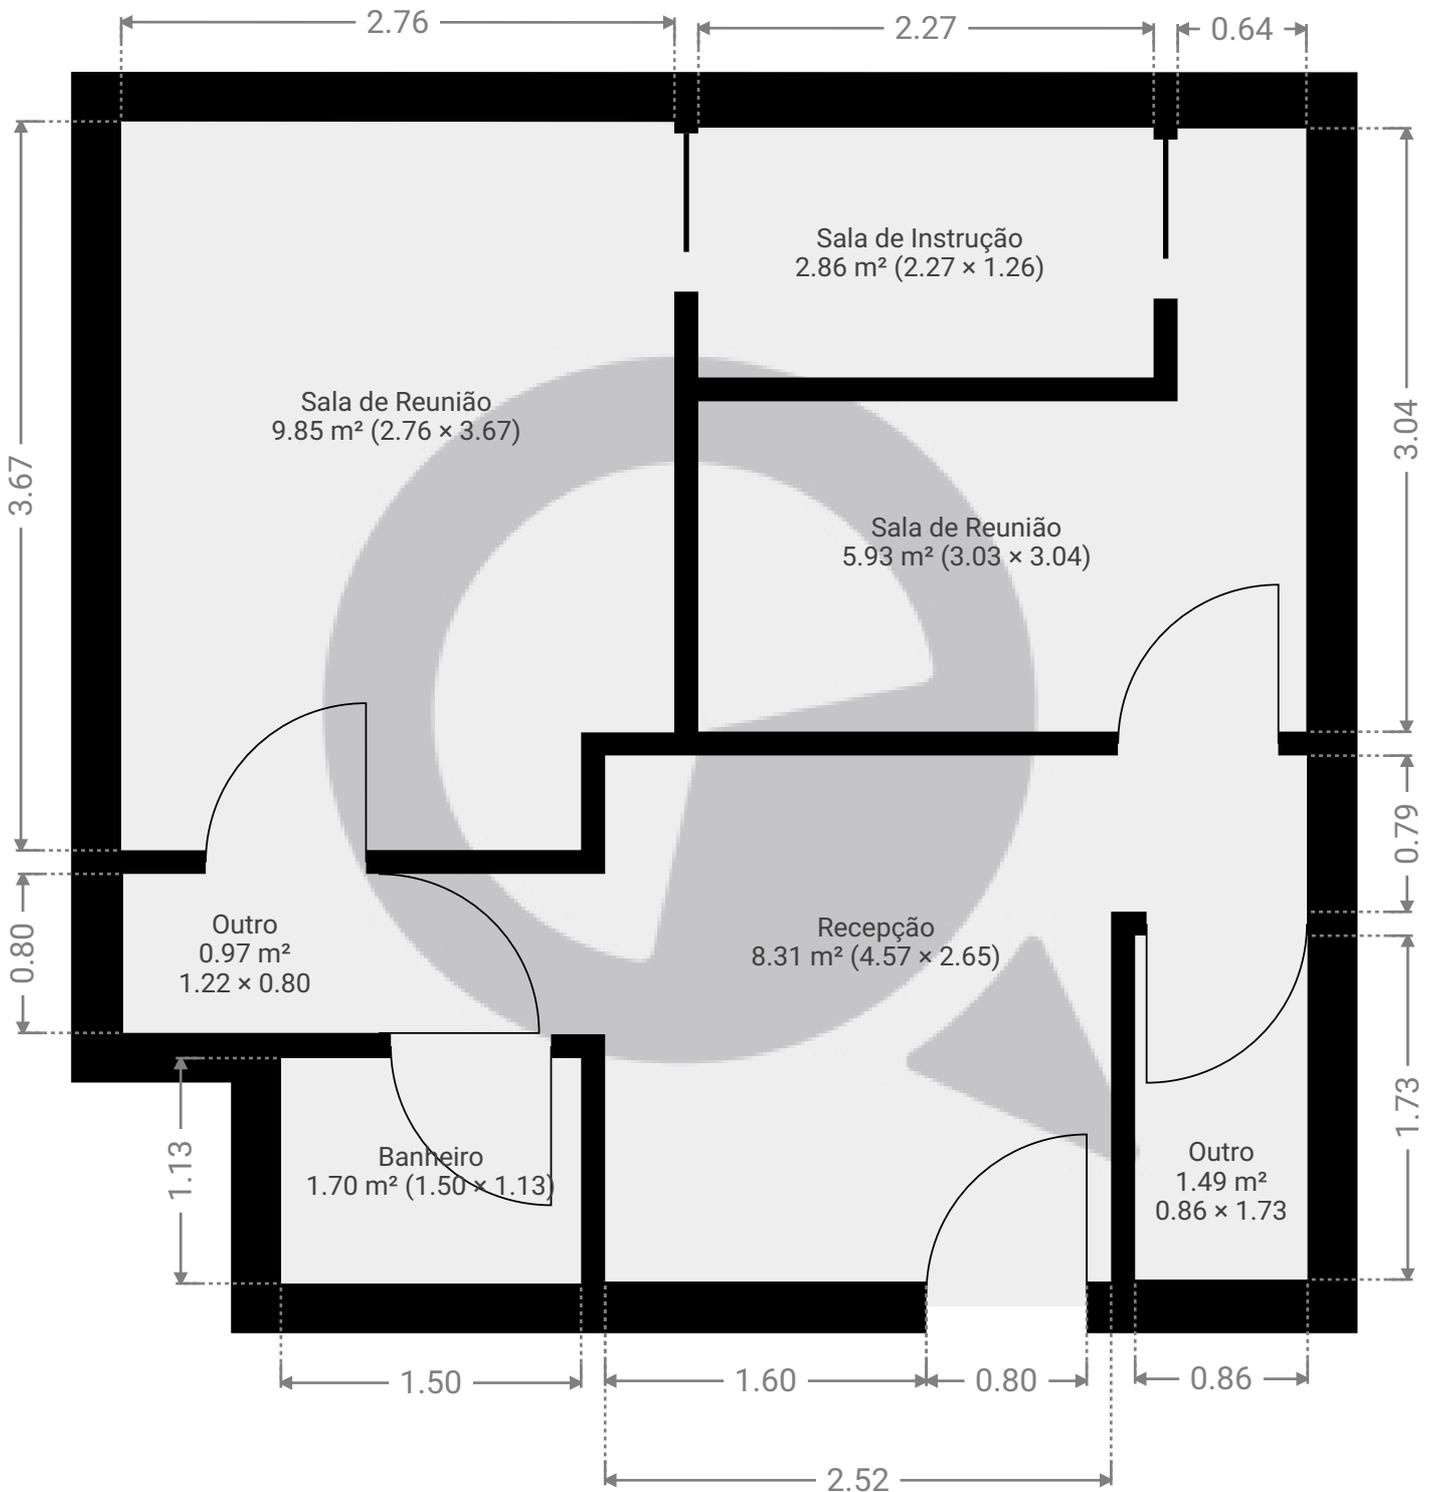

ESTA PLANTA É FORNECIDA SEM QUALQUER TIPO DE GARANTIA E PRECISÃO DE MEDIDAS.

