


Cave

ÁREA TOTAL: 460.40 m² • ÁREA DE MORADIA: 387.56 m² • CÔMODOS: 3

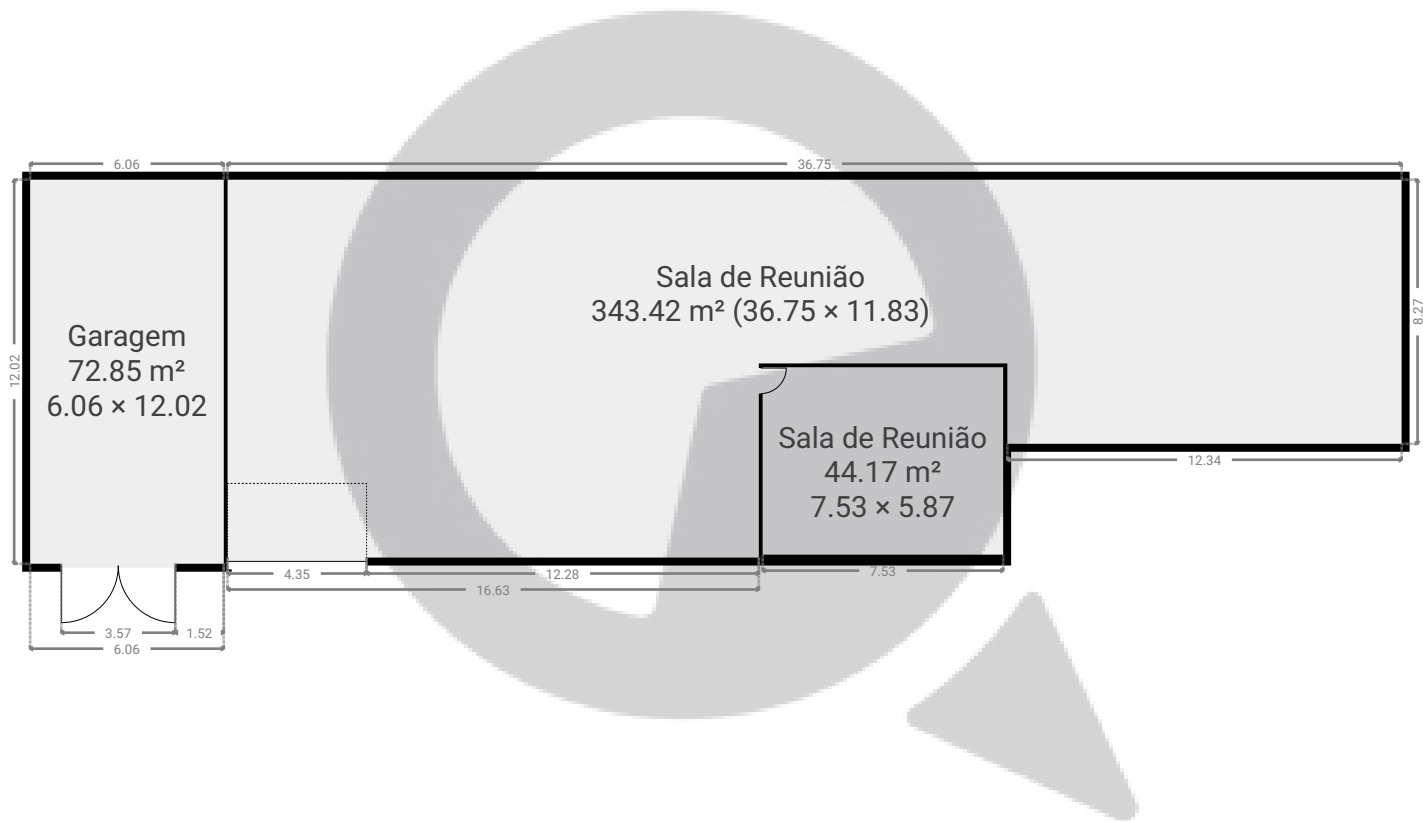

ESTA PLANTA É FORNECIDA SEM QUALQUER TIPO DE GARANTIA E PRECISÃO DE MEDIDAS.

