


▼ Andar Térreo

ÁREA TOTAL: 176.72 m² • ÁREA DE MORADIA: 68.54 m² • CÔMODOS: 8

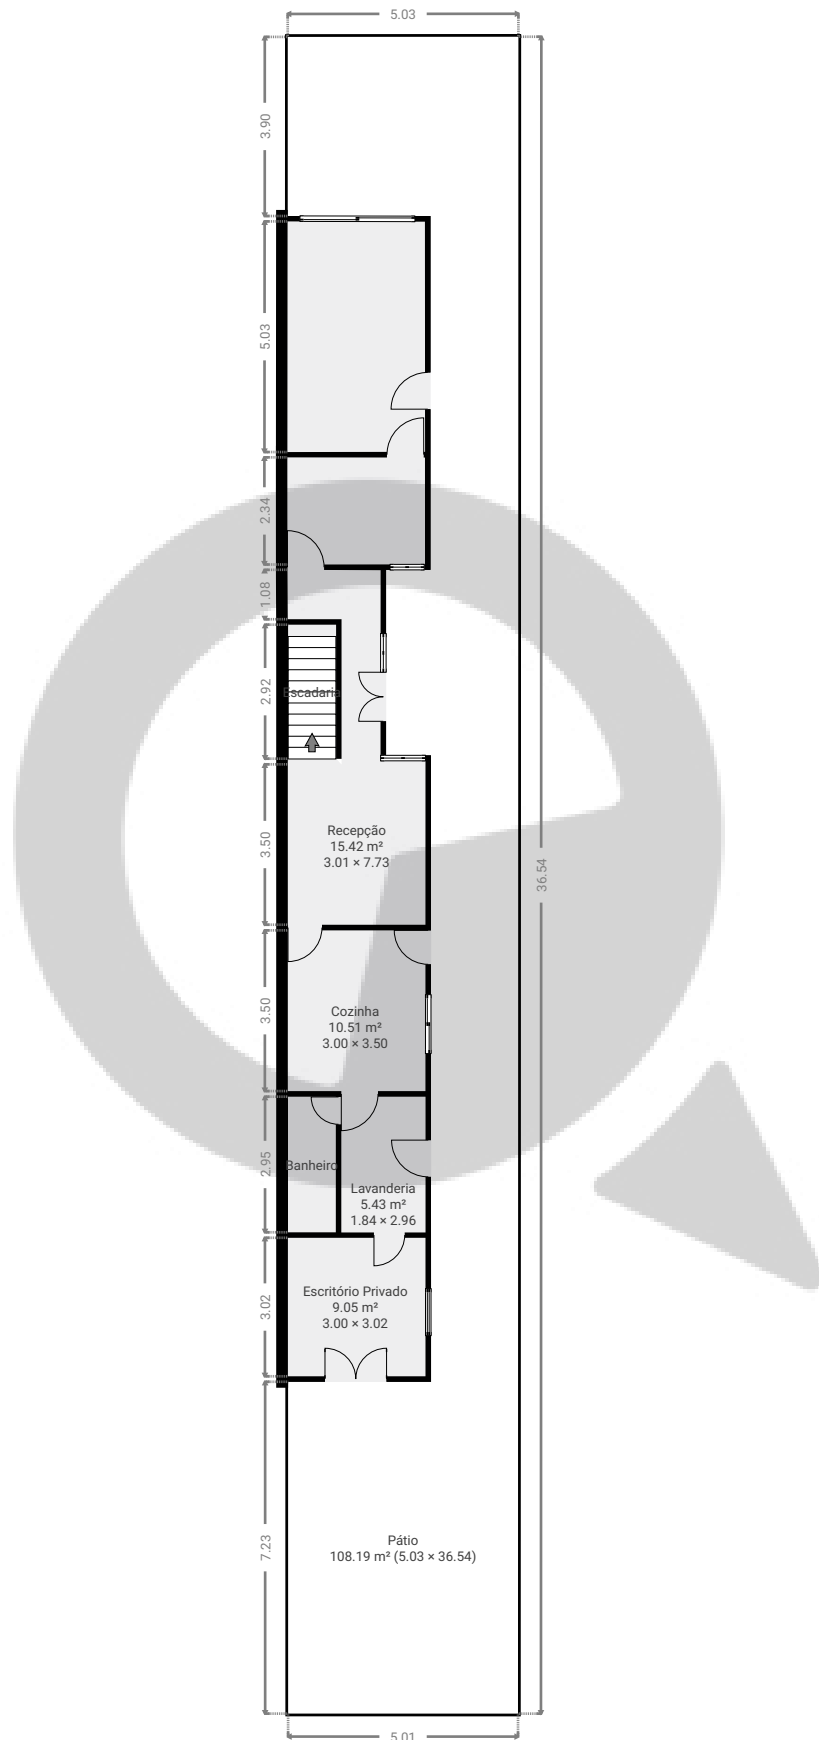


ESTA PLANTA É FORNECIDA SEM QUALQUER TIPO DE GARANTIA E PRECISÃO DE MEDIDAS.

0 2 4 6m
1:165
Page 1/2

▼ 1º Piso

ÁREA TOTAL: 74.90 m² • ÁREA DE MORADIA: 70.29 m² • CÔMODOS: 10

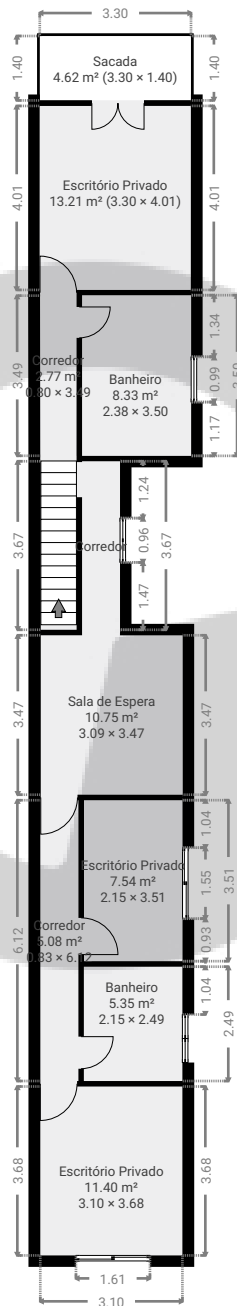

ESTA PLANTA É FORNECIDA SEM QUALQUER TIPO DE GARANTIA E PRECISÃO DE MEDIDAS.

0 2 4 6m
1:165
Page 2/2