


▼ Andar Térreo

ÁREA TOTAL: 92.06 m² • ÁREA DE MORADIA: 92.06 m² • CÔMODOS: 7

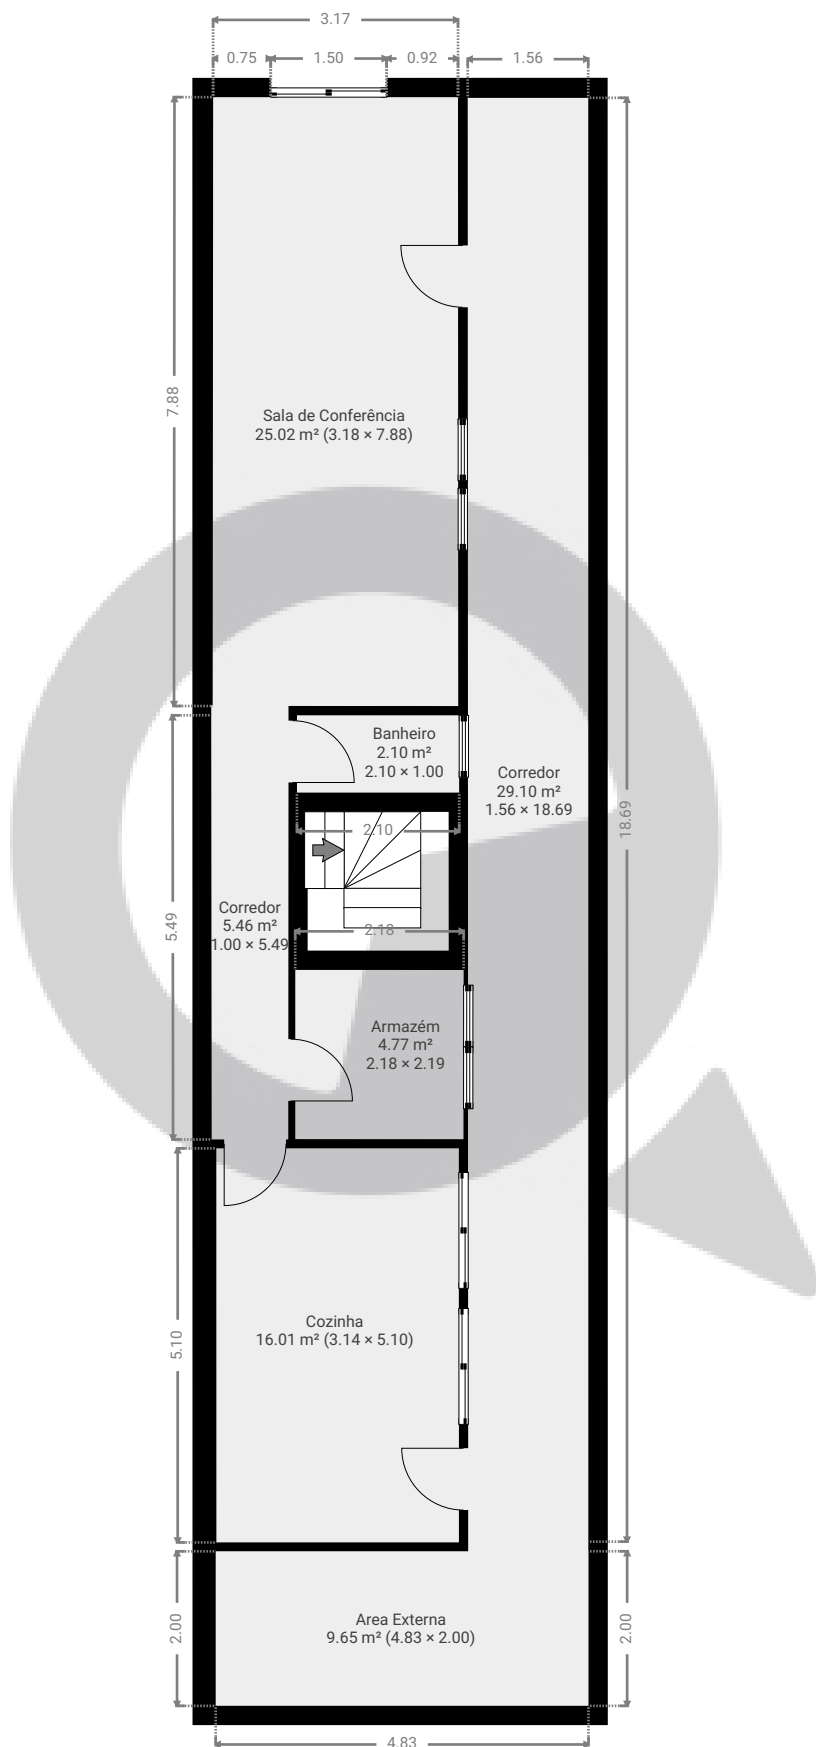


ESTA PLANTA É FORNECIDA SEM QUALQUER TIPO DE GARANTIA E PRECISÃO DE MEDIDAS.

0 1 2 3 4m
1:98

Page 1/2

▼ 1º Piso

ÁREA TOTAL: 64.21 m² • ÁREA DE MORADIA: 60.97 m² • CÔMODOS: 6

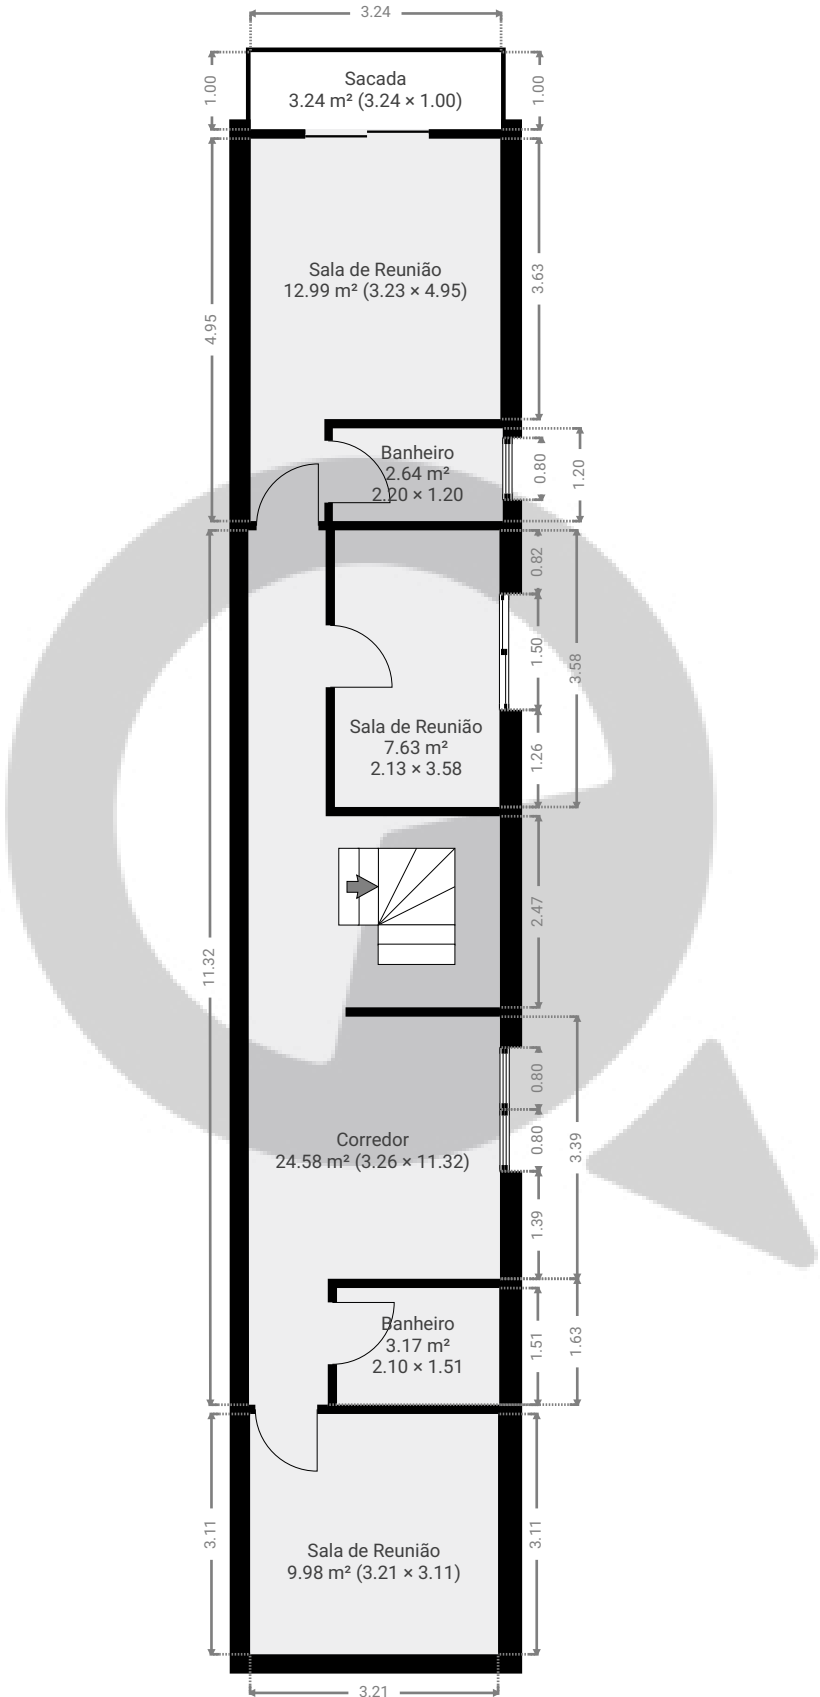

ESTA PLANTA É FORNECIDA SEM QUALQUER TIPO DE GARANTIA E PRECISÃO DE MEDIDAS.

