


▼ Andar Térreo

ÁREA TOTAL: 208.30 m² • ÁREA DE MORADIA: 208.30 m² • CÔMODOS: 8

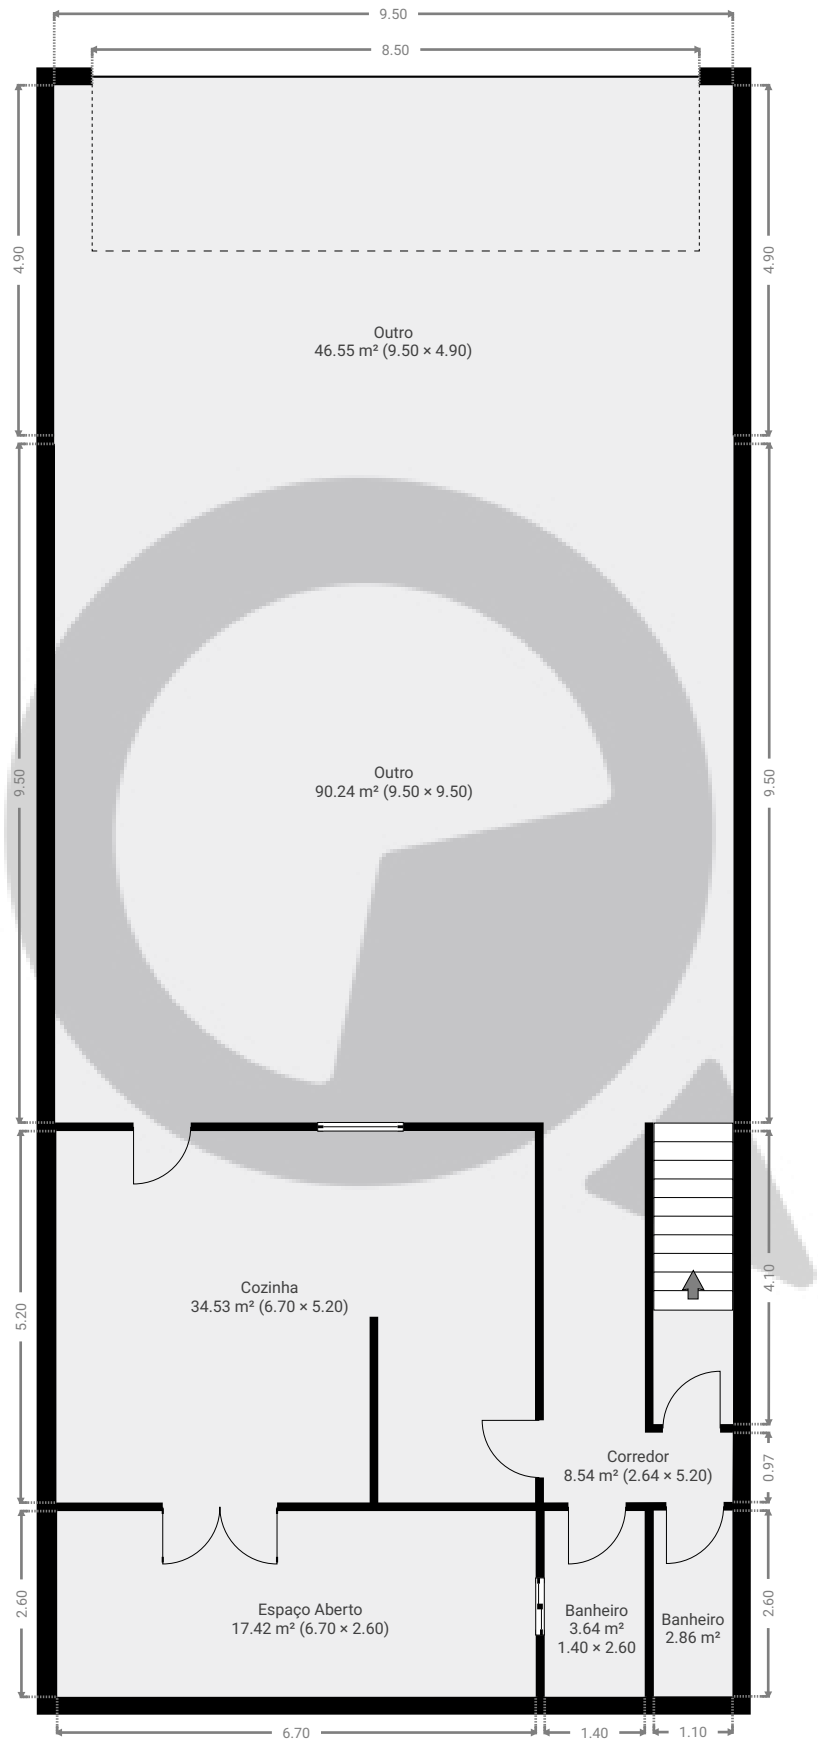


ESTA PLANTA É FORNECIDA SEM QUALQUER TIPO DE GARANTIA E PRECISÃO DE MEDIDAS.

0 1 2 3 4 5m 1:106
Page 1/2

▼ 1º Piso

ÁREA TOTAL: 55.27 m² • ÁREA DE MORADIA: 55.27 m² • CÔMODOS: 4

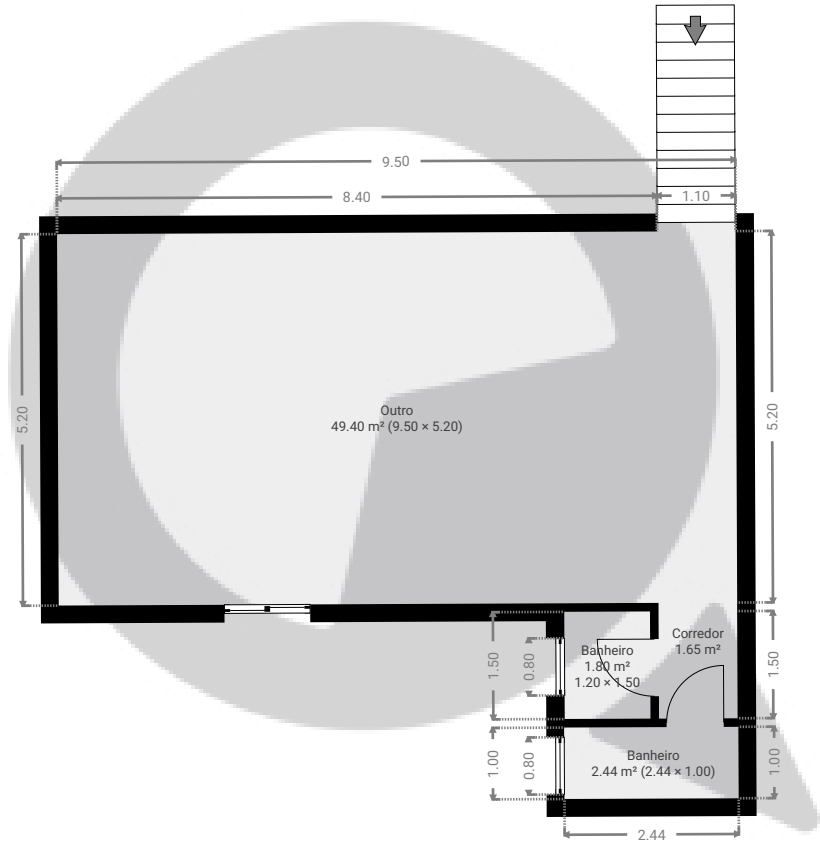

ESTA PLANTA É FORNECIDA SEM QUALQUER TIPO DE GARANTIA E PRECISÃO DE MEDIDAS.

