


▼ Andar Térreo

ÁREA TOTAL: 69.80 m² • ÁREA DE MORADIA: 69.80 m² • CÔMODOS: 10

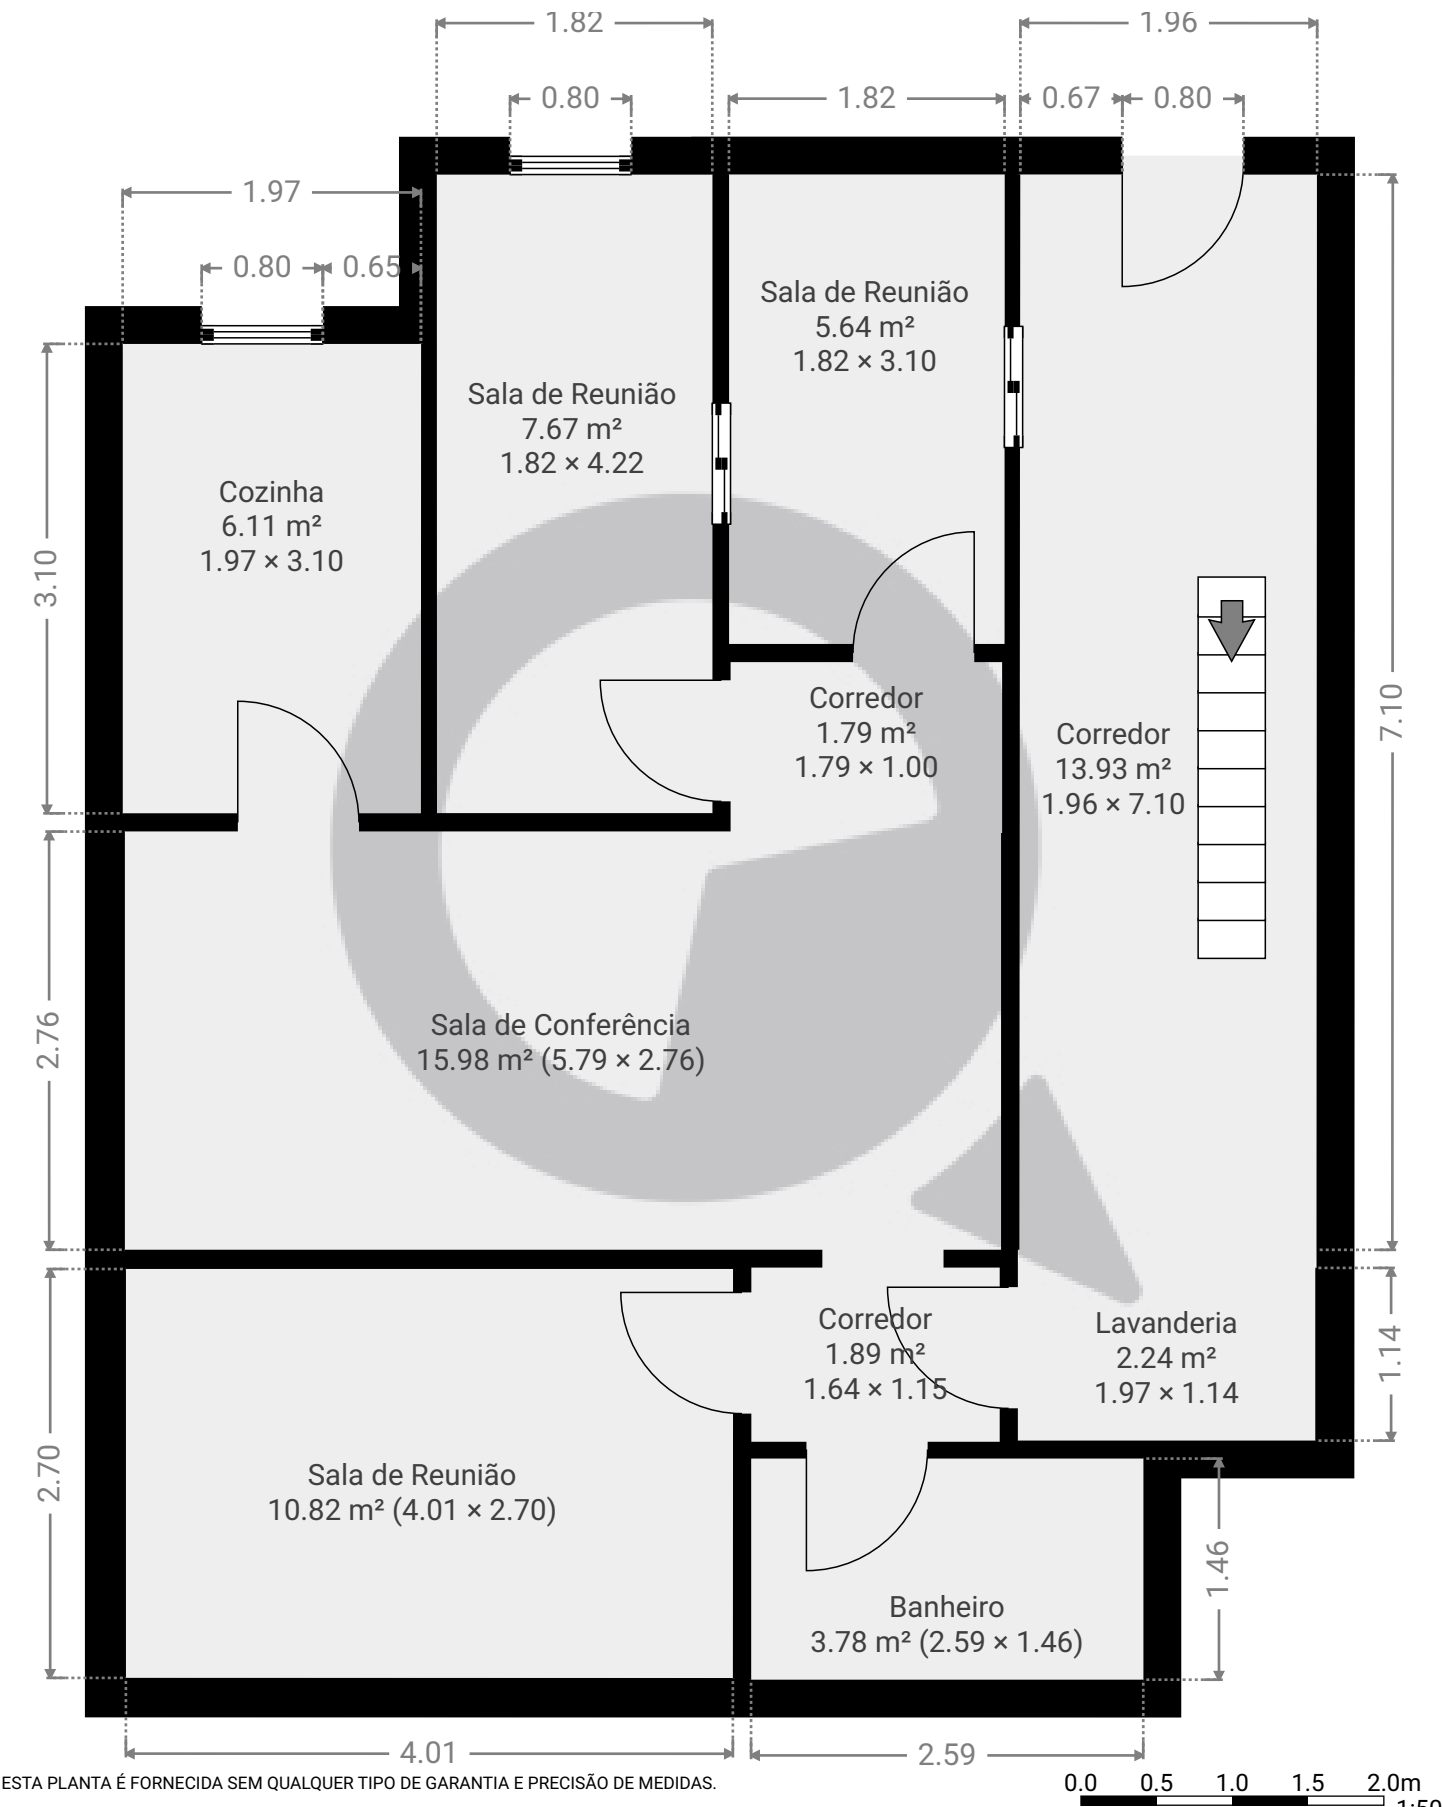


ESTA PLANTA É FORNECIDA SEM QUALQUER TIPO DE GARANTIA E PRECISÃO DE MEDIDAS.

0.0 0.5 1.0 1.5 2.0m 1:50

▼ 1º Piso

ÁREA TOTAL: 15.88 m² • ÁREA DE MORADIA: 15.88 m² • CÔMODOS: 3

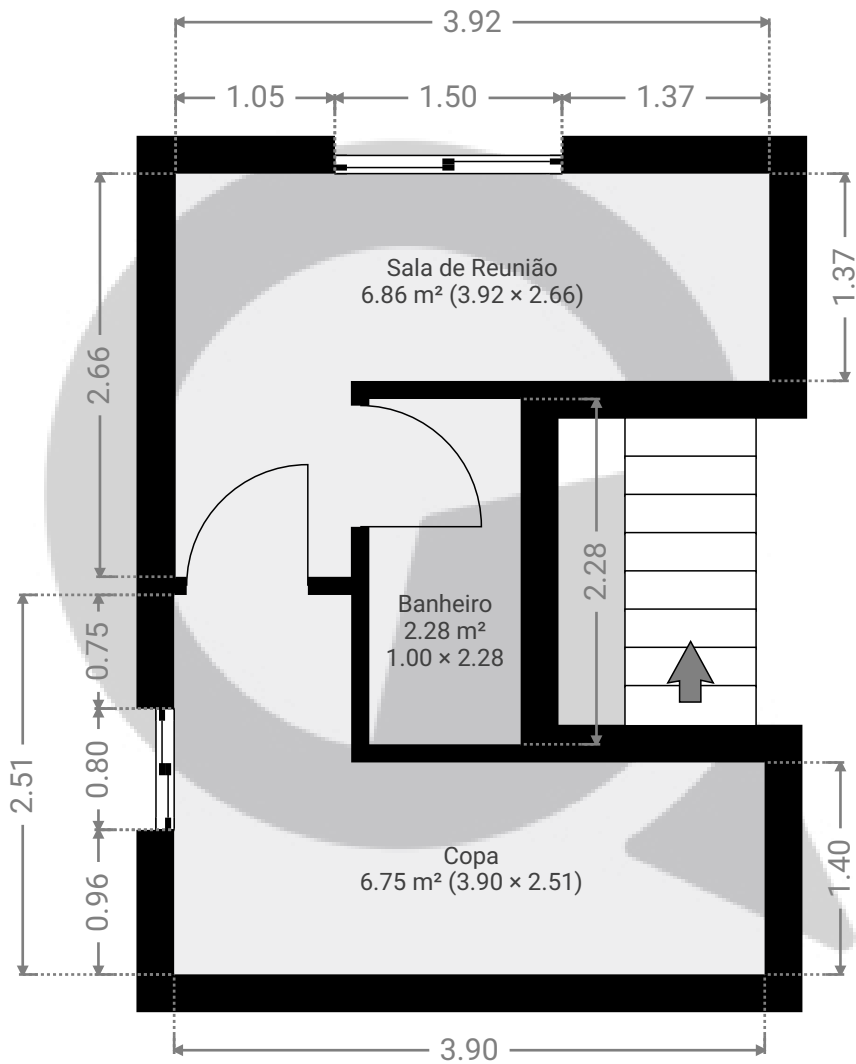

ESTA PLANTA É FORNECIDA SEM QUALQUER TIPO DE GARANTIA E PRECISÃO DE MEDIDAS.

