


Rua Conselheiro Elias de Carvalho 526

ÁREA TOTAL: 1054.58 m² • ÁREA DE MORADIA: 1054.58 m² • PISOS: 2 • CÔMODOS: 26



▼ Andar Térreo

ÁREA TOTAL: 932.60 m² • ÁREA DE MORADIA: 932.60 m² • CÔMODOS: 19

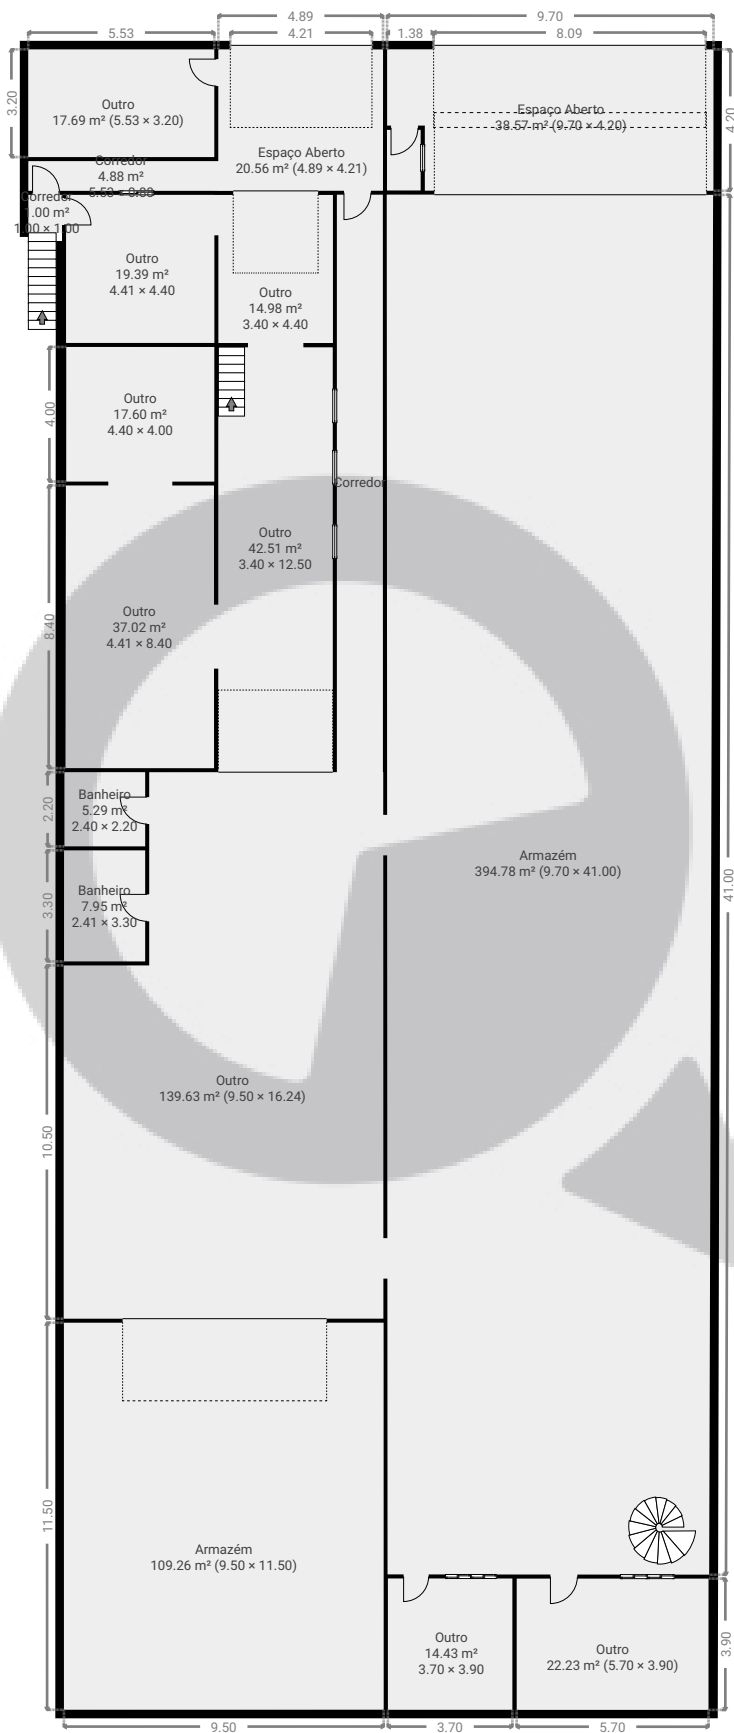


ESTA PLANTA É FORNECIDA SEM QUALQUER TIPO DE GARANTIA E PRECISÃO DE MEDIDAS.

0 2 4 6 8 10m
1:225
Page 1/2

▼ 1º Piso

ÁREA TOTAL: 121.98 m² • ÁREA DE MORADIA: 121.98 m² • CÔMODOS: 7

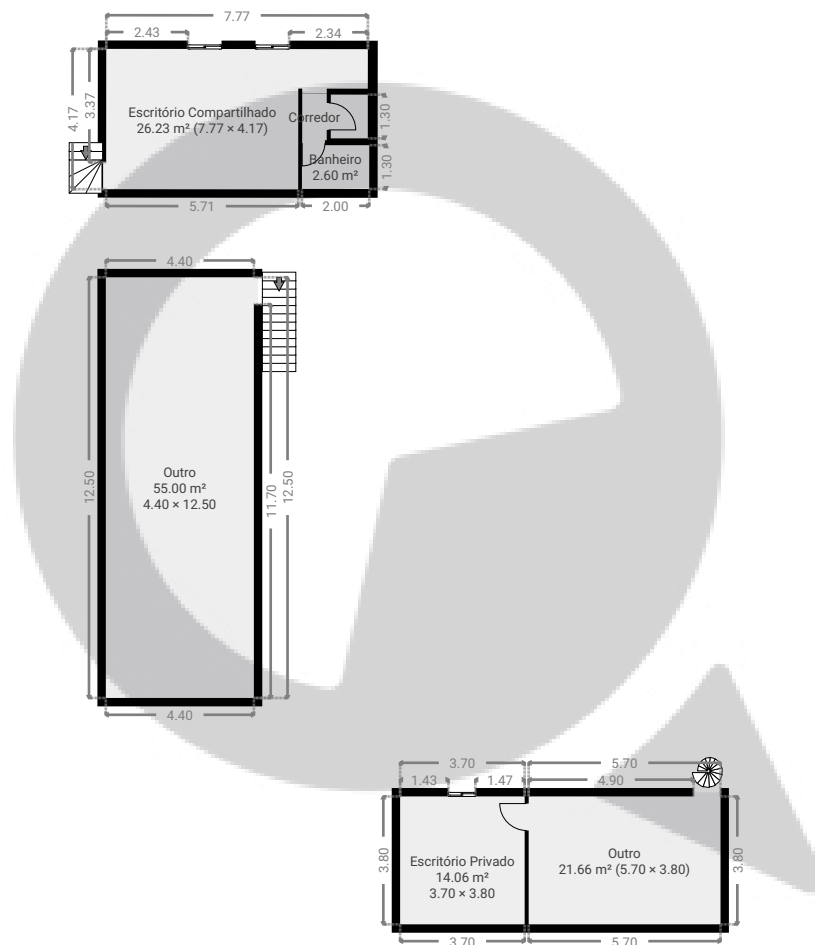

ESTA PLANTA É FORNECIDA SEM QUALQUER TIPO DE GARANTIA E PRECISÃO DE MEDIDAS.

0 2 4 6 8 10m
1:225
Page 2/2