


▼ 8º Piso

ÁREA TOTAL: 18.47 m² • ÁREA DE MORADIA: 18.47 m² • CÔMODOS: 1

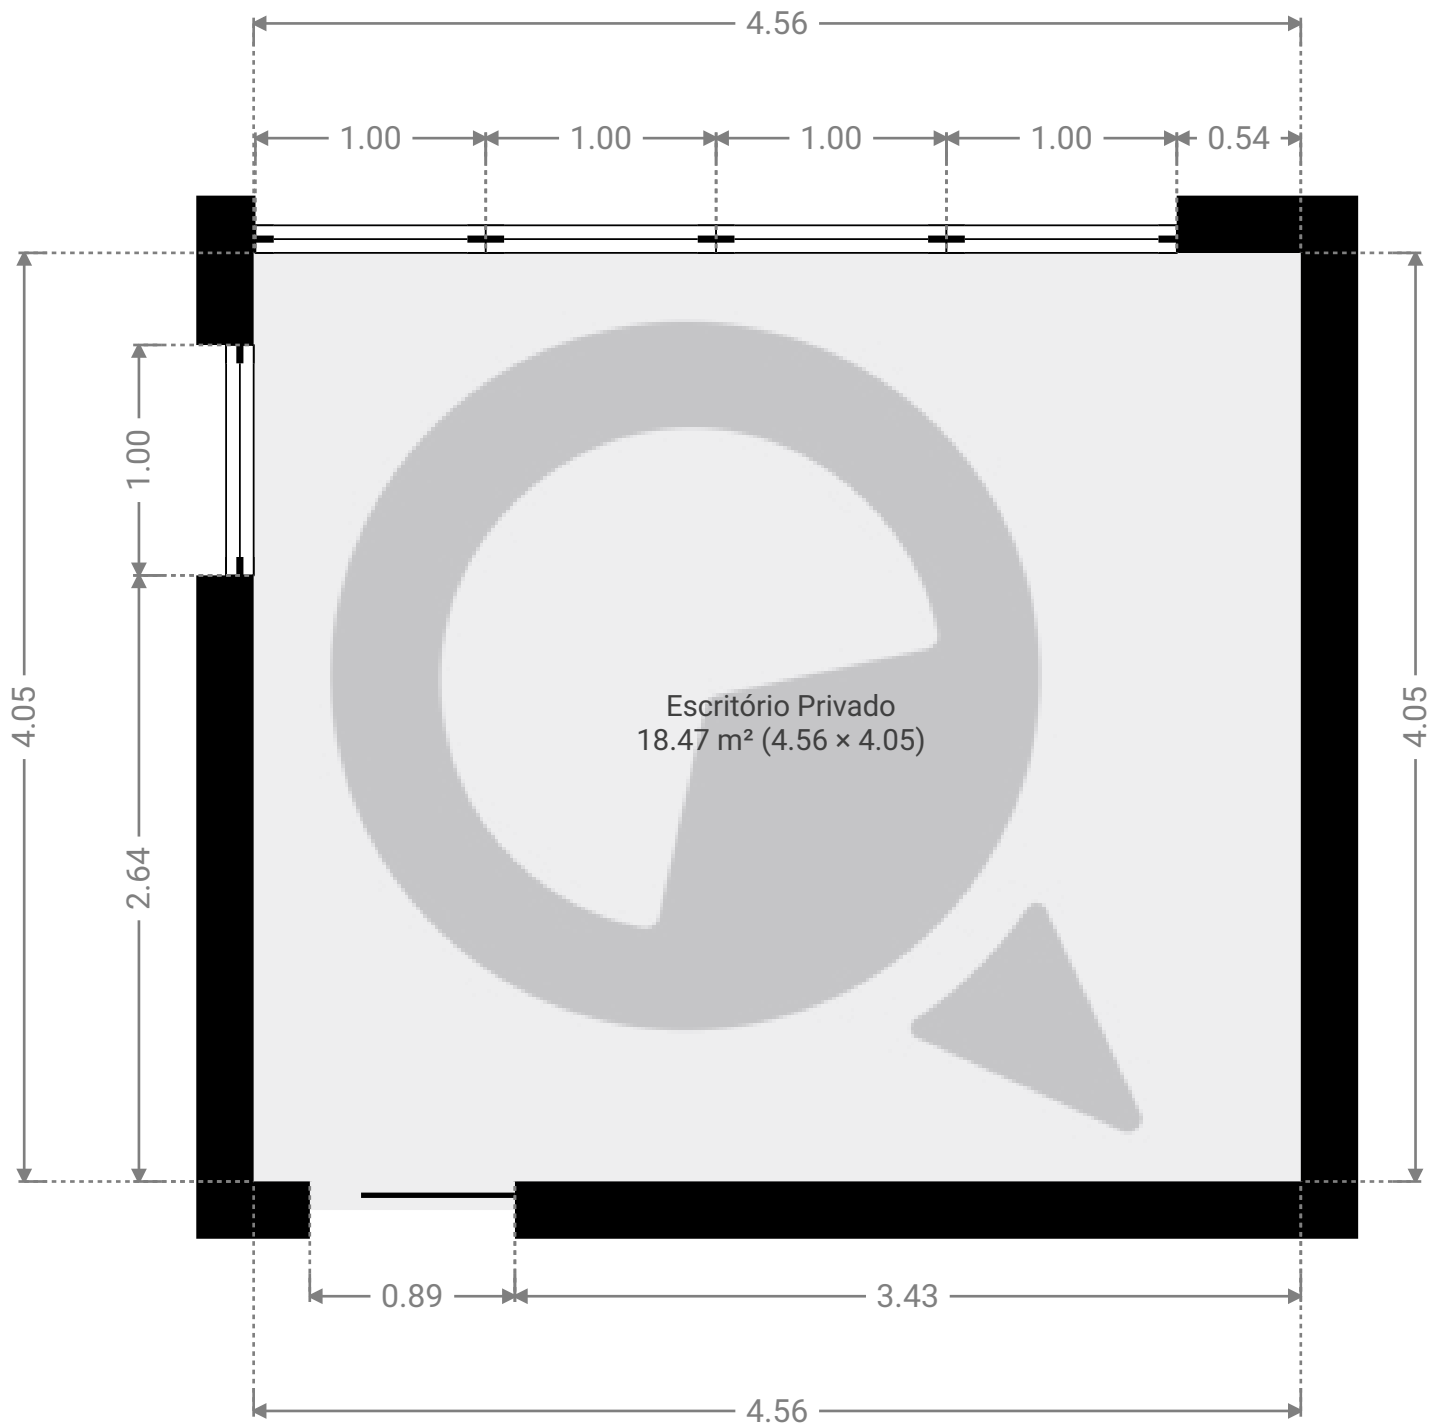

ESTA PLANTA É FORNECIDA SEM QUALQUER TIPO DE GARANTIA E PRECISÃO DE MEDIDAS.

