



▼ Andar Térreo

ÁREA TOTAL: 187.83 m² • ÁREA DE MORADIA: 187.83 m² • CÔMODOS: 10

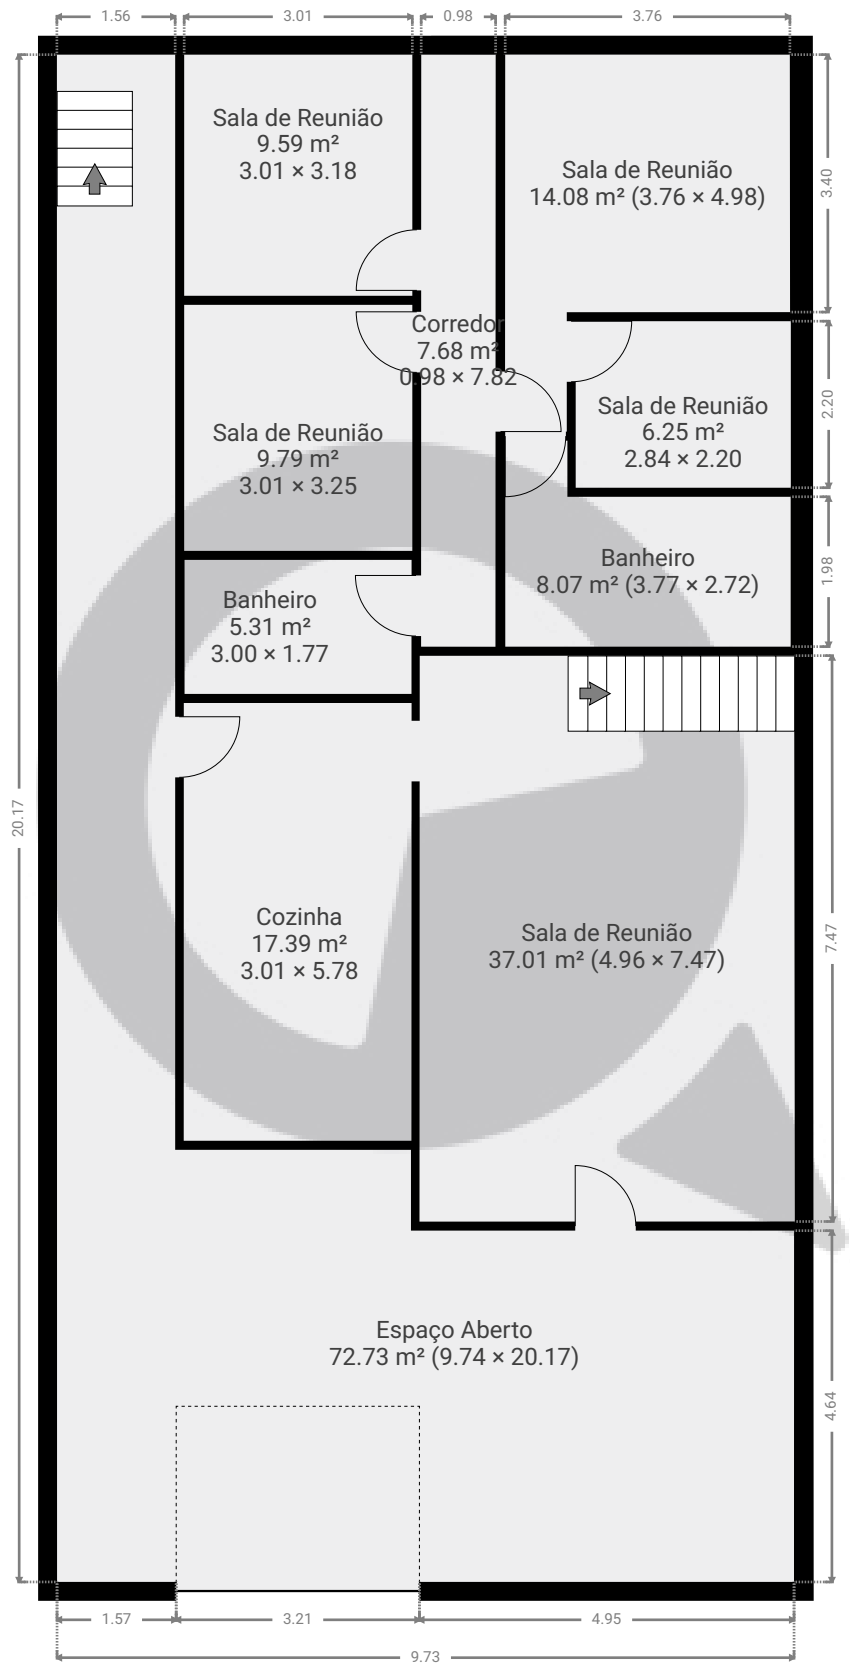


ESTA PLANTA É FORNECIDA SEM QUALQUER TIPO DE GARANTIA E PRECISÃO DE MEDIDAS.

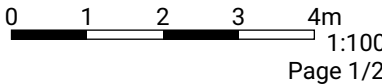

Cave

ÁREA TOTAL: 241.77 m² • ÁREA DE MORADIA: 139.54 m² • CÔMODOS: 6

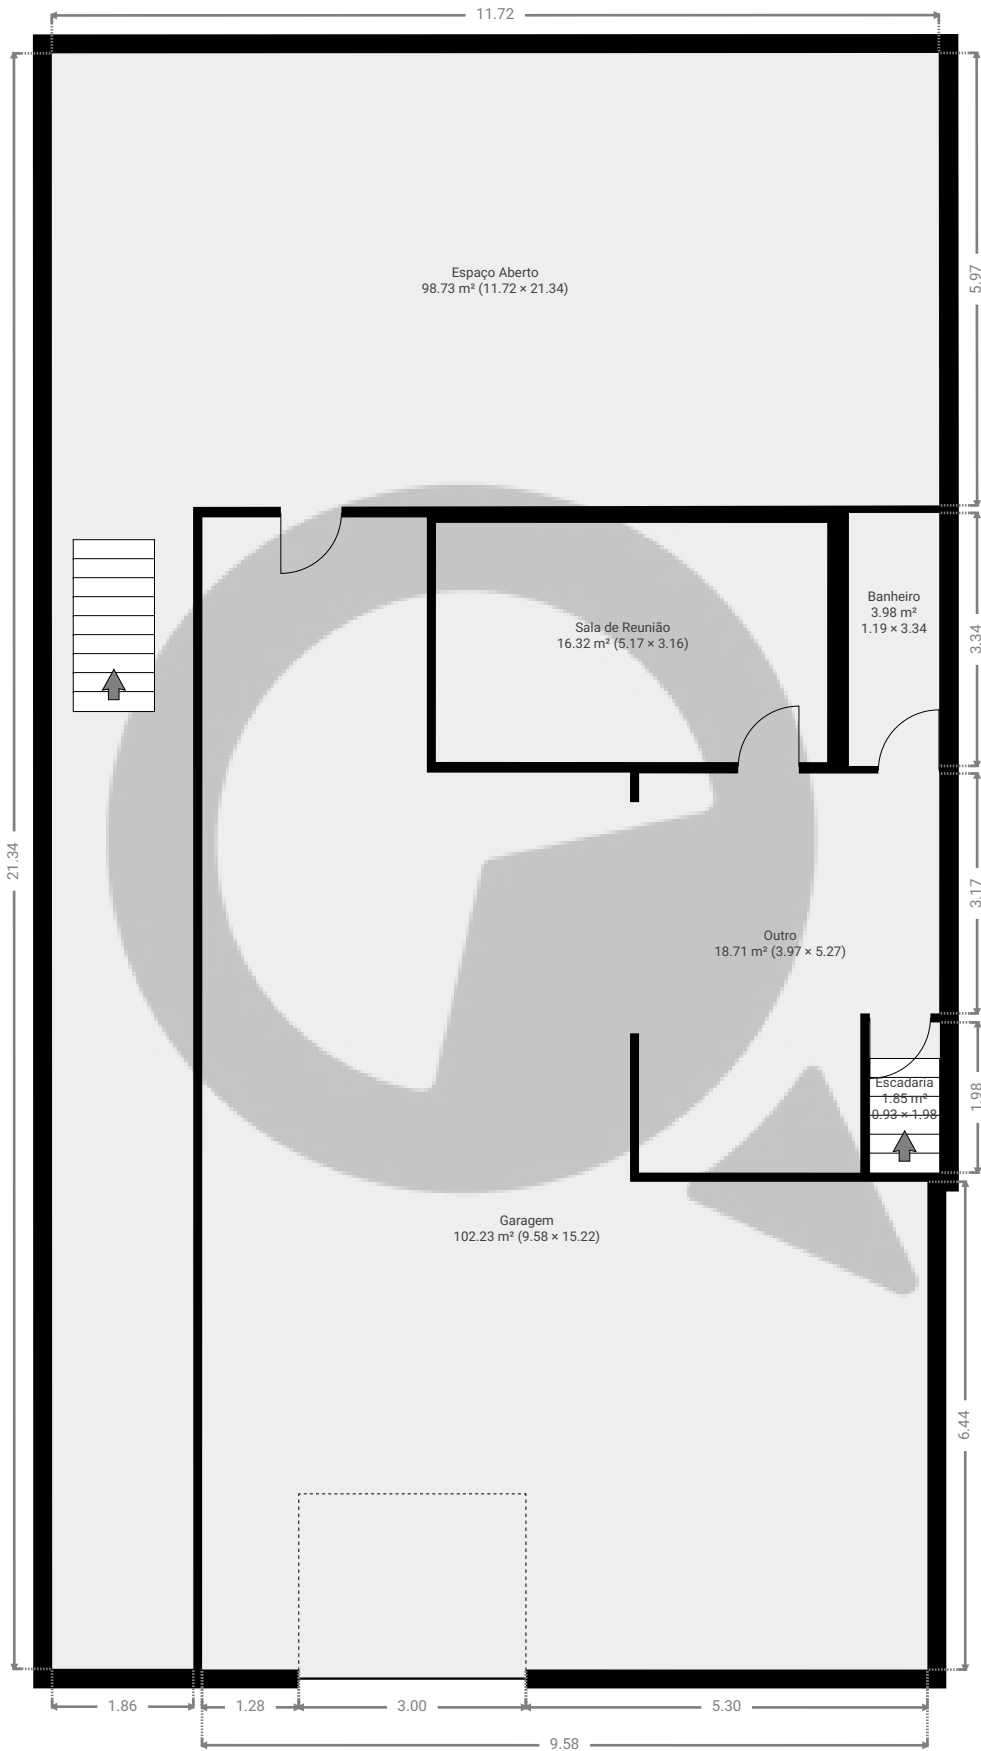

ESTA PLANTA É FORNECIDA SEM QUALQUER TIPO DE GARANTIA E PRECISÃO DE MEDIDAS.

