


▼ Andar Térreo

ÁREA TOTAL: 56.34 m² · ÁREA DE MORADIA: 56.34 m² · CÔMODOS: 4

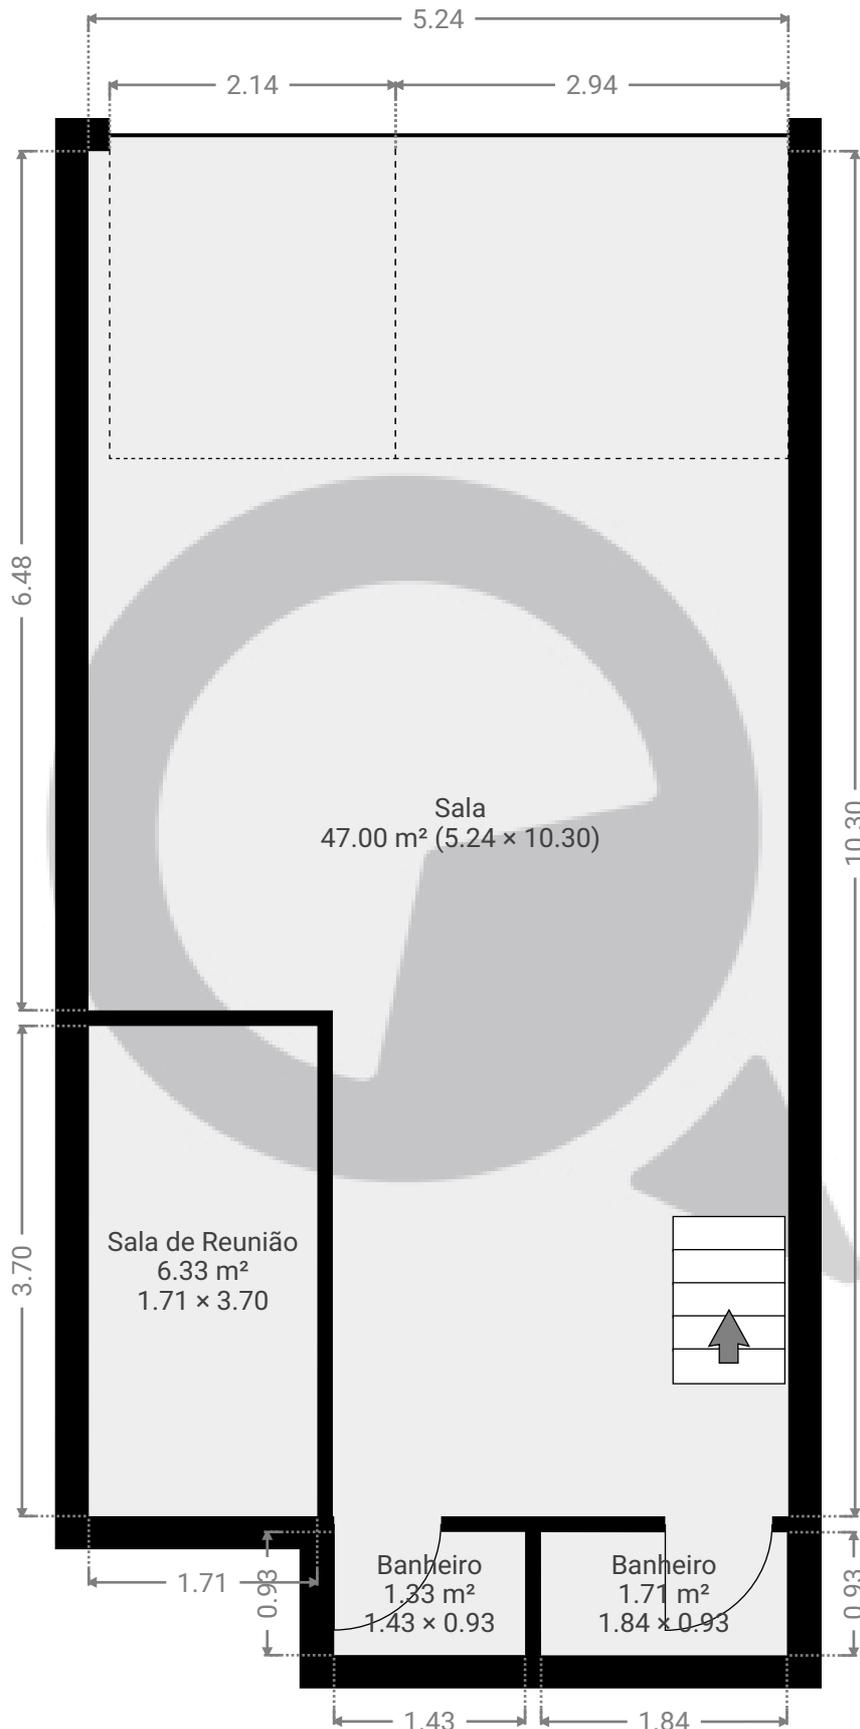


ESTA PLANTA É FORNECIDA SEM QUALQUER TIPO DE GARANTIA E PRECISÃO DE MEDIDAS.




▼ 1º Piso

ÁREA TOTAL: 8.19 m² · ÁREA DE MORADIA: 8.19 m² · CÔMODOS: 1

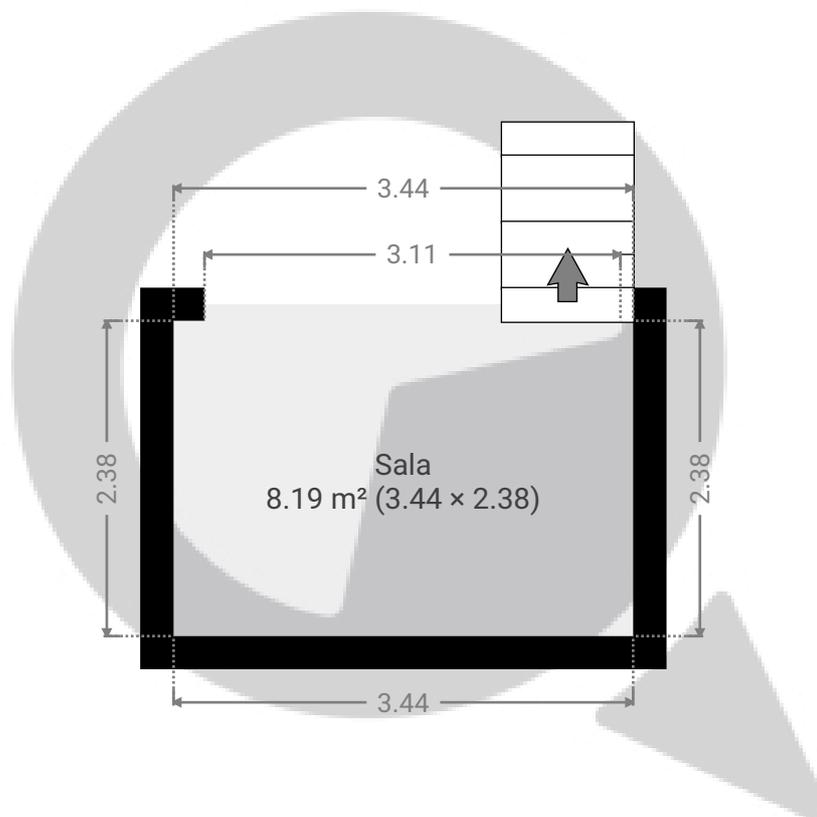

ESTA PLANTA É FORNECIDA SEM QUALQUER TIPO DE GARANTIA E PRECISÃO DE MEDIDAS.

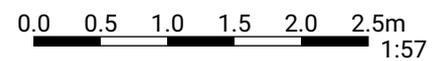

Page 2/2