



## ▼ Andar térreo superior

ÁREA TOTAL: 163.58 m<sup>2</sup> · ÁREA DE MORADIA: 163.58 m<sup>2</sup> · CÔMODOS: 8

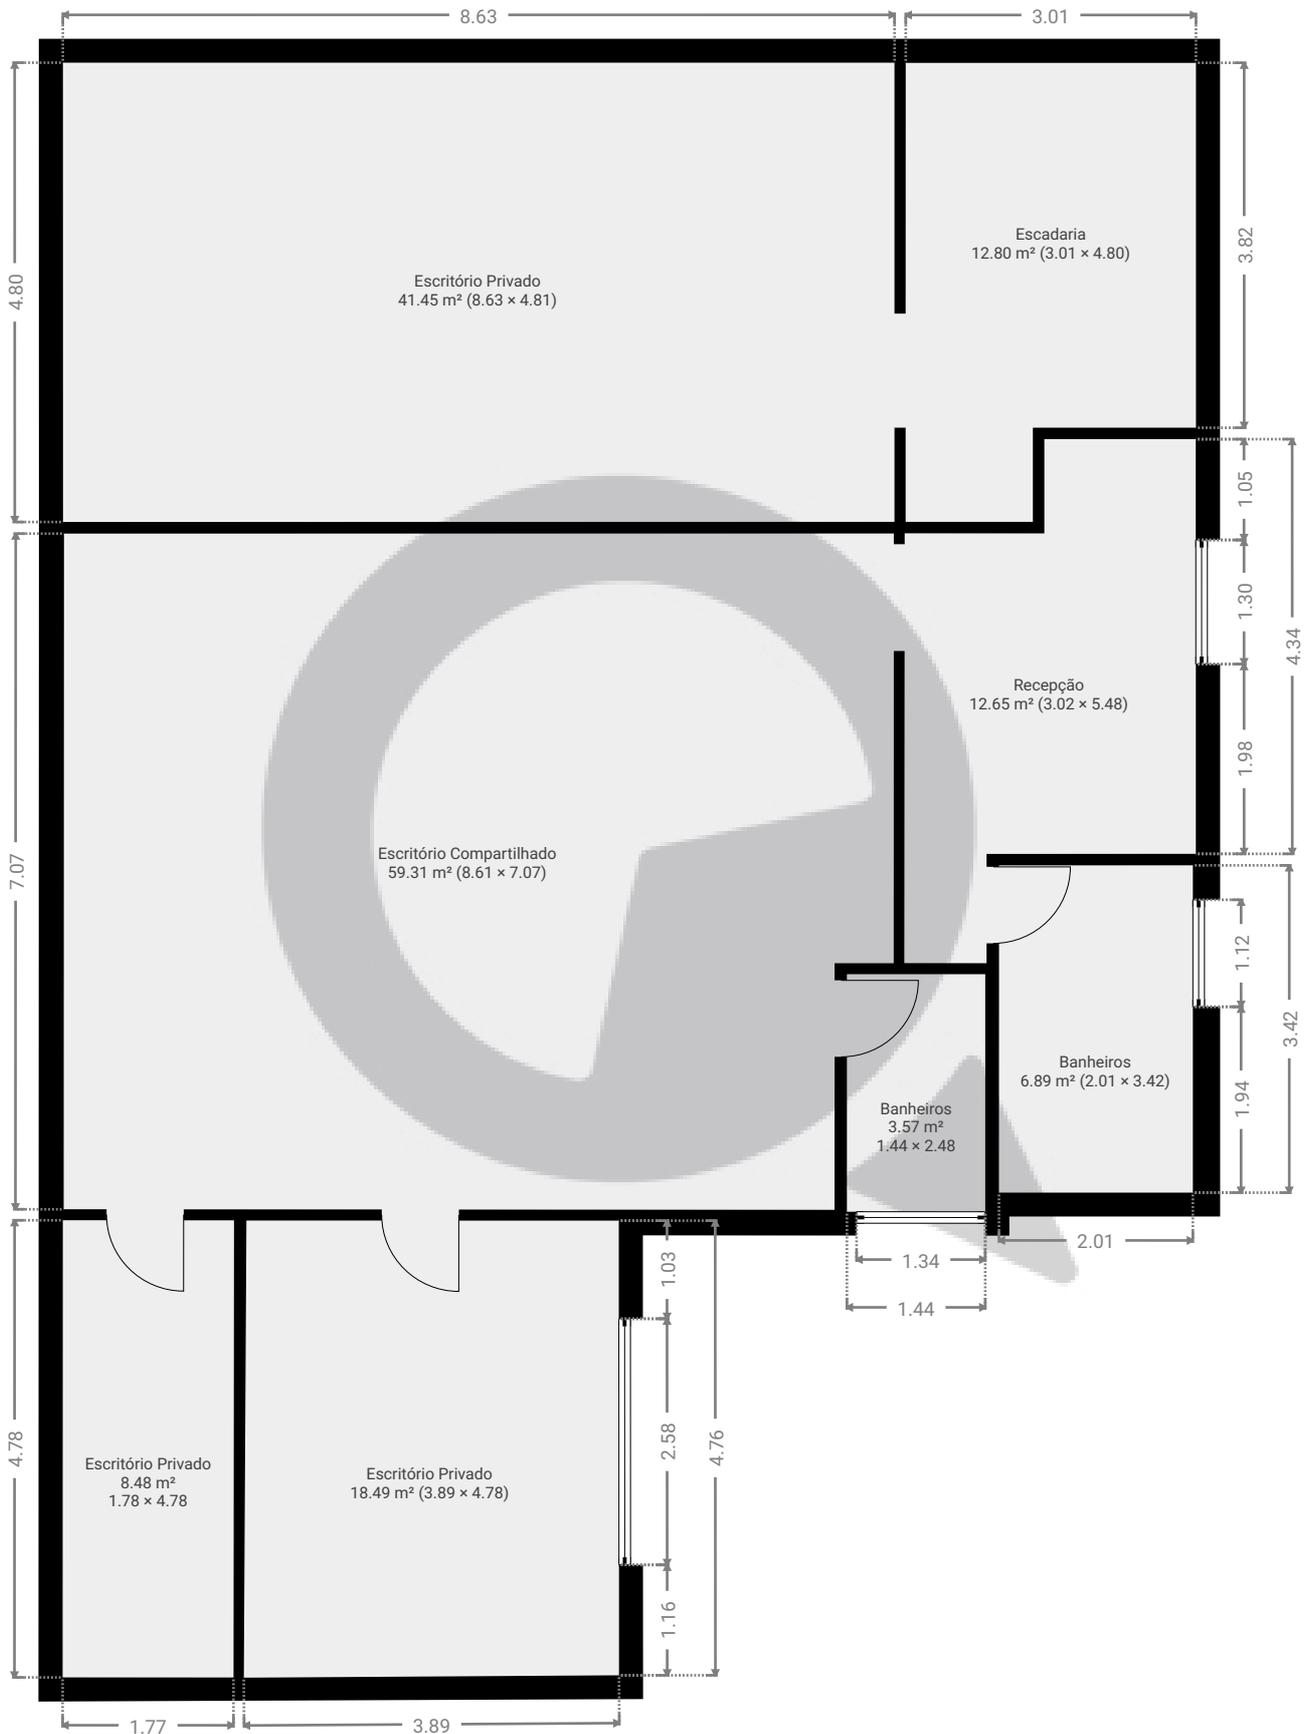

ESTA PLANTA É FORNECIDA SEM QUALQUER TIPO DE GARANTIA E PRECISÃO DE MEDIDAS.

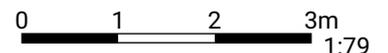

1:79

Page 1/1